

別記第 7 号様式 (第 5 条関係)

抽出案件説明書 (随意契約)


担当課： 企画財政課

付番 ⑩

整理 番号	測コ-3
----------	------

工 事 等 名	旧役場庁舎敷地用地測量業務		
工 事 等 概 要	<p>旧役場庁舎解体後の敷地用地を確定するため、用地測量を行う。</p> <ul style="list-style-type: none"> ・測量業務 用地測量 A=約2,124㎡ ・公共用地境界確定協議書作成 田原川河川境界確定に要する横断図、境界確定に要する図面の作成 表示登記、分筆登記に要する地積測量図の作成 		
随 意 契 約 と し た 理 由	<ul style="list-style-type: none"> ・根拠法令 地方自治法施行令第167条2第1項第6号 「競争入札に付することが不利と認められるとき」 ・随契理由 本業務の相手方は、平成24年度に実施した旧役場耐震診断業務にて隣接の河川境界確定業務に携わるなど、既に旧庁舎敷地にて測量を行った実績を有しており旧庁舎敷地測量関係の内容について熟知していることから、履行期間の短縮、経費の節減が確保できる等有利と認められることからを適用し、特命の随意契約により発注を行ったものである。 		
契 約 経 過	<ul style="list-style-type: none"> ・見積依頼 令和3年12月1日 依頼者数 1者 ・見積徴取 令和3年12月6日 見積者 1者 ・予定価格 ████████ 円 (税込) 【非公表】 ・最低制限価格 なし【非公表】 ・業者選定理由 随意契約として理由のとおり、業者を選定 		
契 約 業 者 名	日の出測量設計株式会社		
契 約 金 額	2,288,000 円	落 札 率	██████ %

平面図 S=1:500

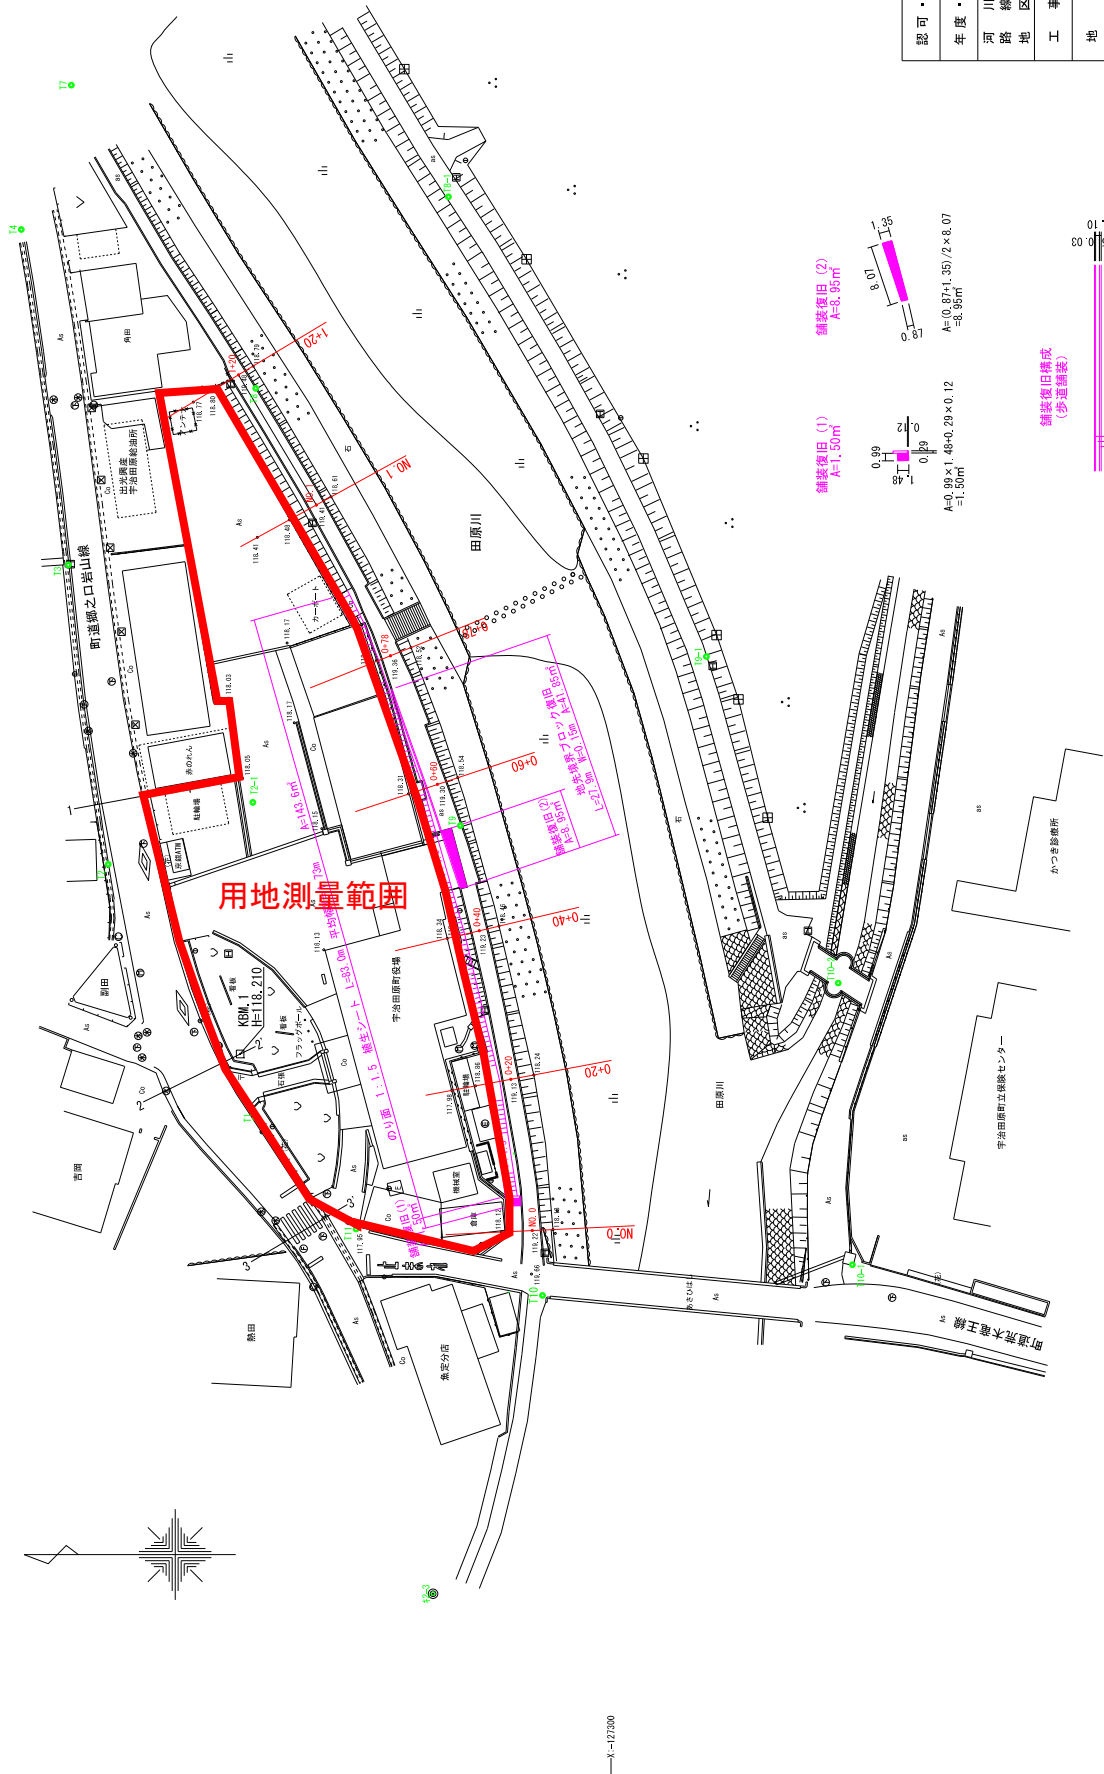

認可・実施 年度・番号	当初 第 回家更 令和 年度第 号
河川 路線 名称 地区 名称	旧宇治田原町庁舎跡地
工事 名称	宇治田原町大字荒木
図面 名称	用地平面図
縮尺	1:500
図面 番号	枚ノ内
宇治田原町企画財政課	

委託業務名
設計者名
担当者名

湖屋町自治会 平成27年 8月29日
湖屋町自治会 令和2年 12月9日 一部修正

Y-13100

00001-1

X-12300

X-12300