



【テニスコート】
砂入り人工芝


【バスケットコート】
アクリル樹脂舗装

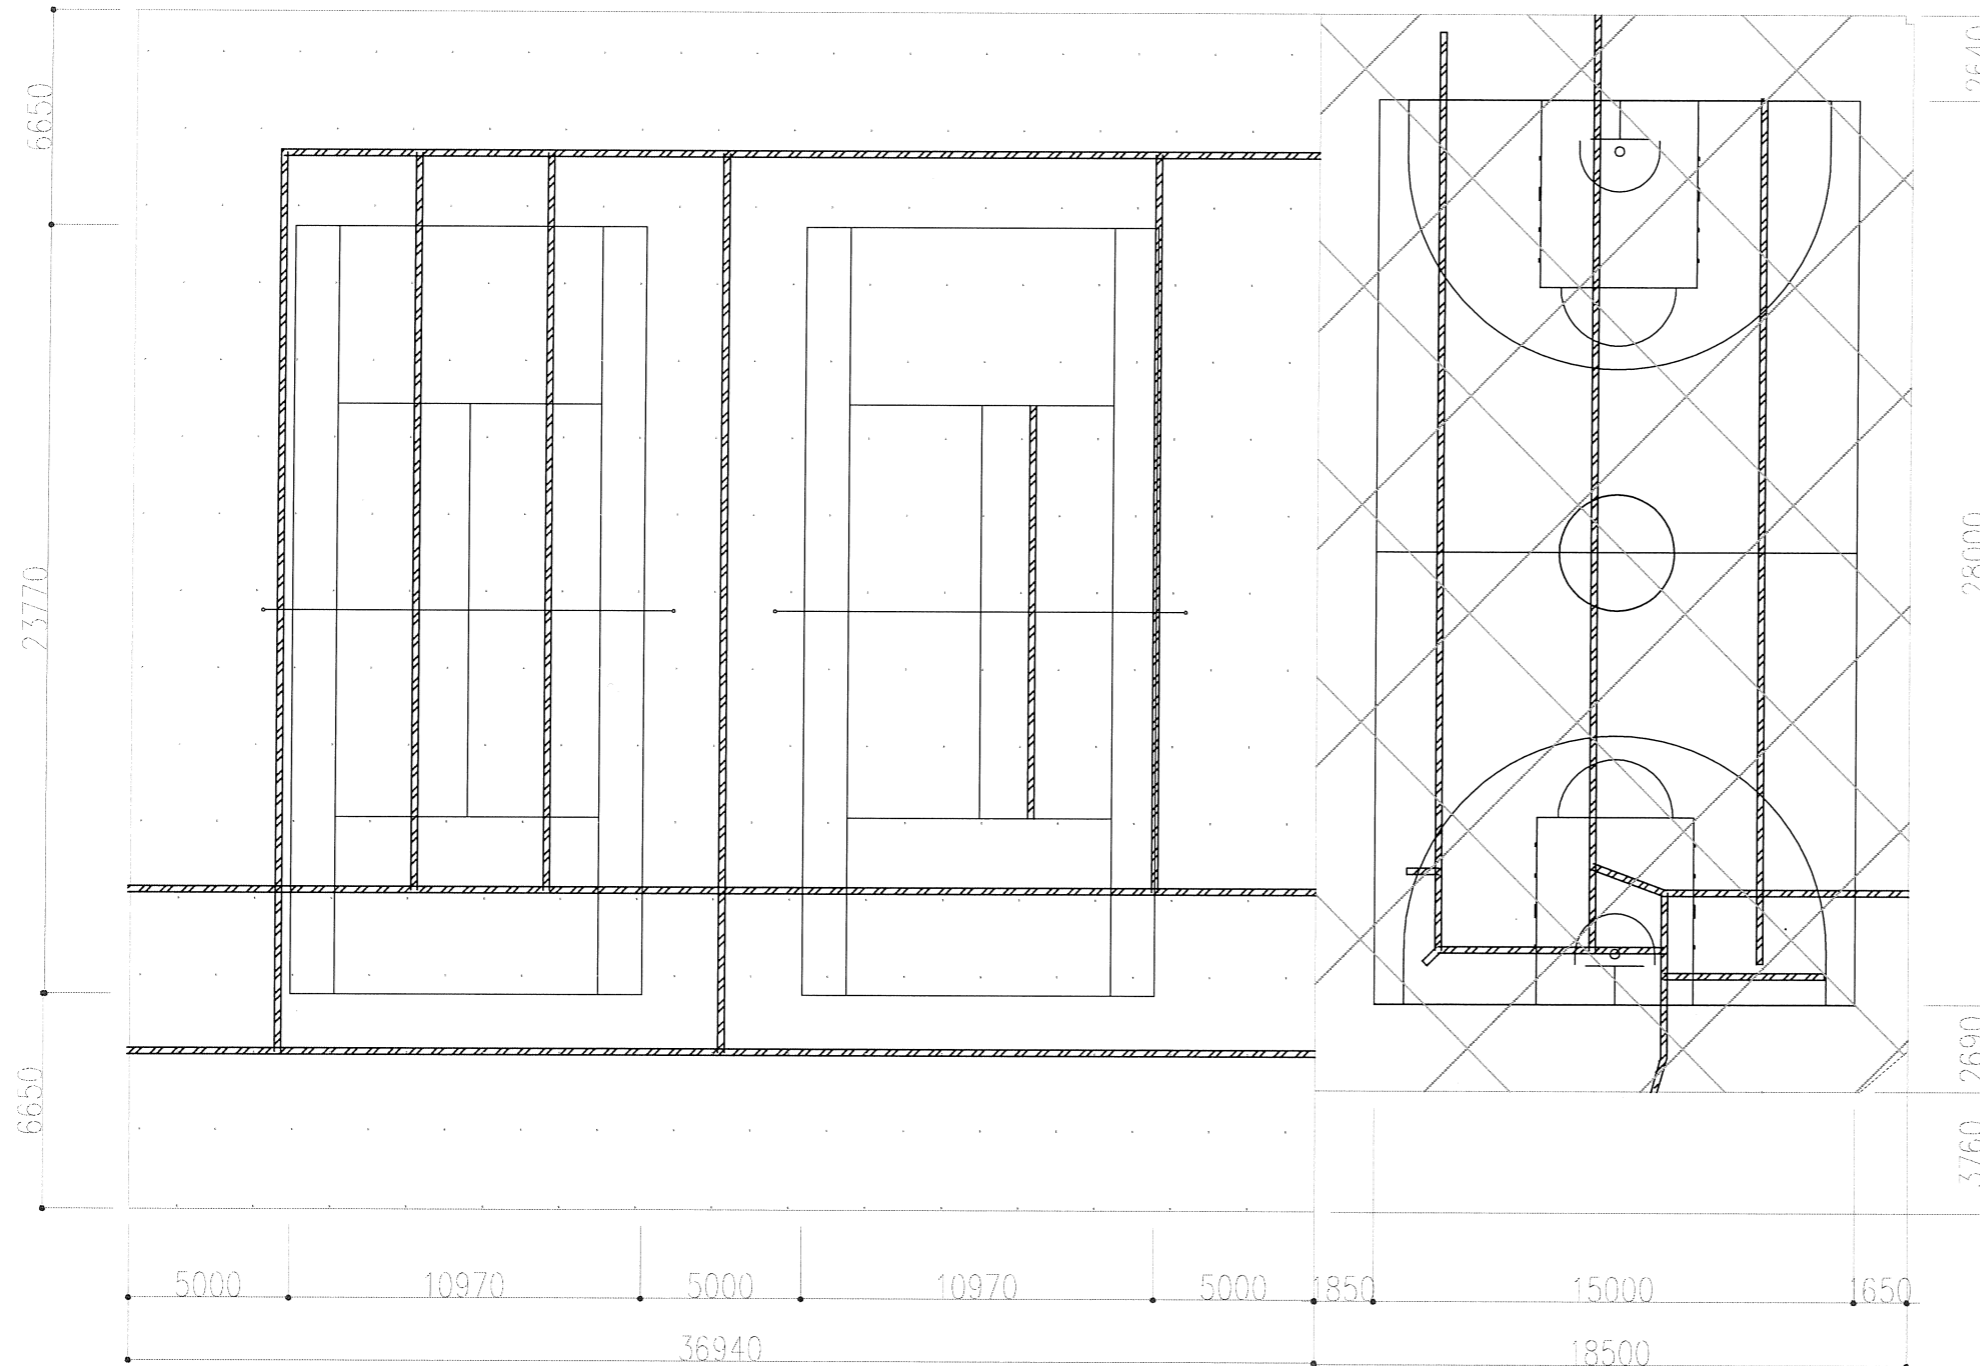

バスケットコート特記断面図

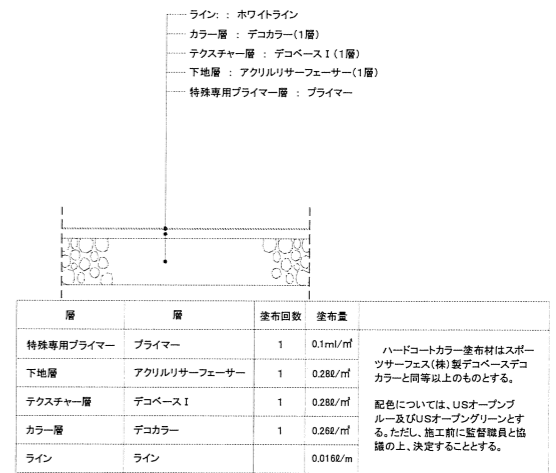

テニスコート特記断面図

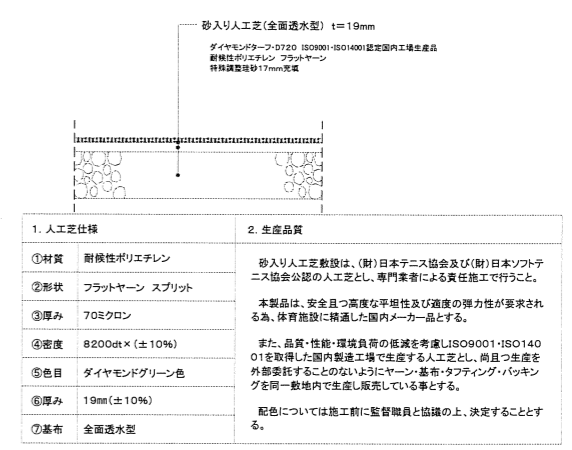

- クラック補修ケ所
- 下地修正工・人工芝敷設ケ所 1,369m²
- 洗浄・樹脂舗装ケ所 617m²

他、下地処理箇所については、監督職員と協議の上、決定する