


宇治田原都市計画
地区計画の決定(案) 計画図
宇治田原町
縮尺 1:2,500

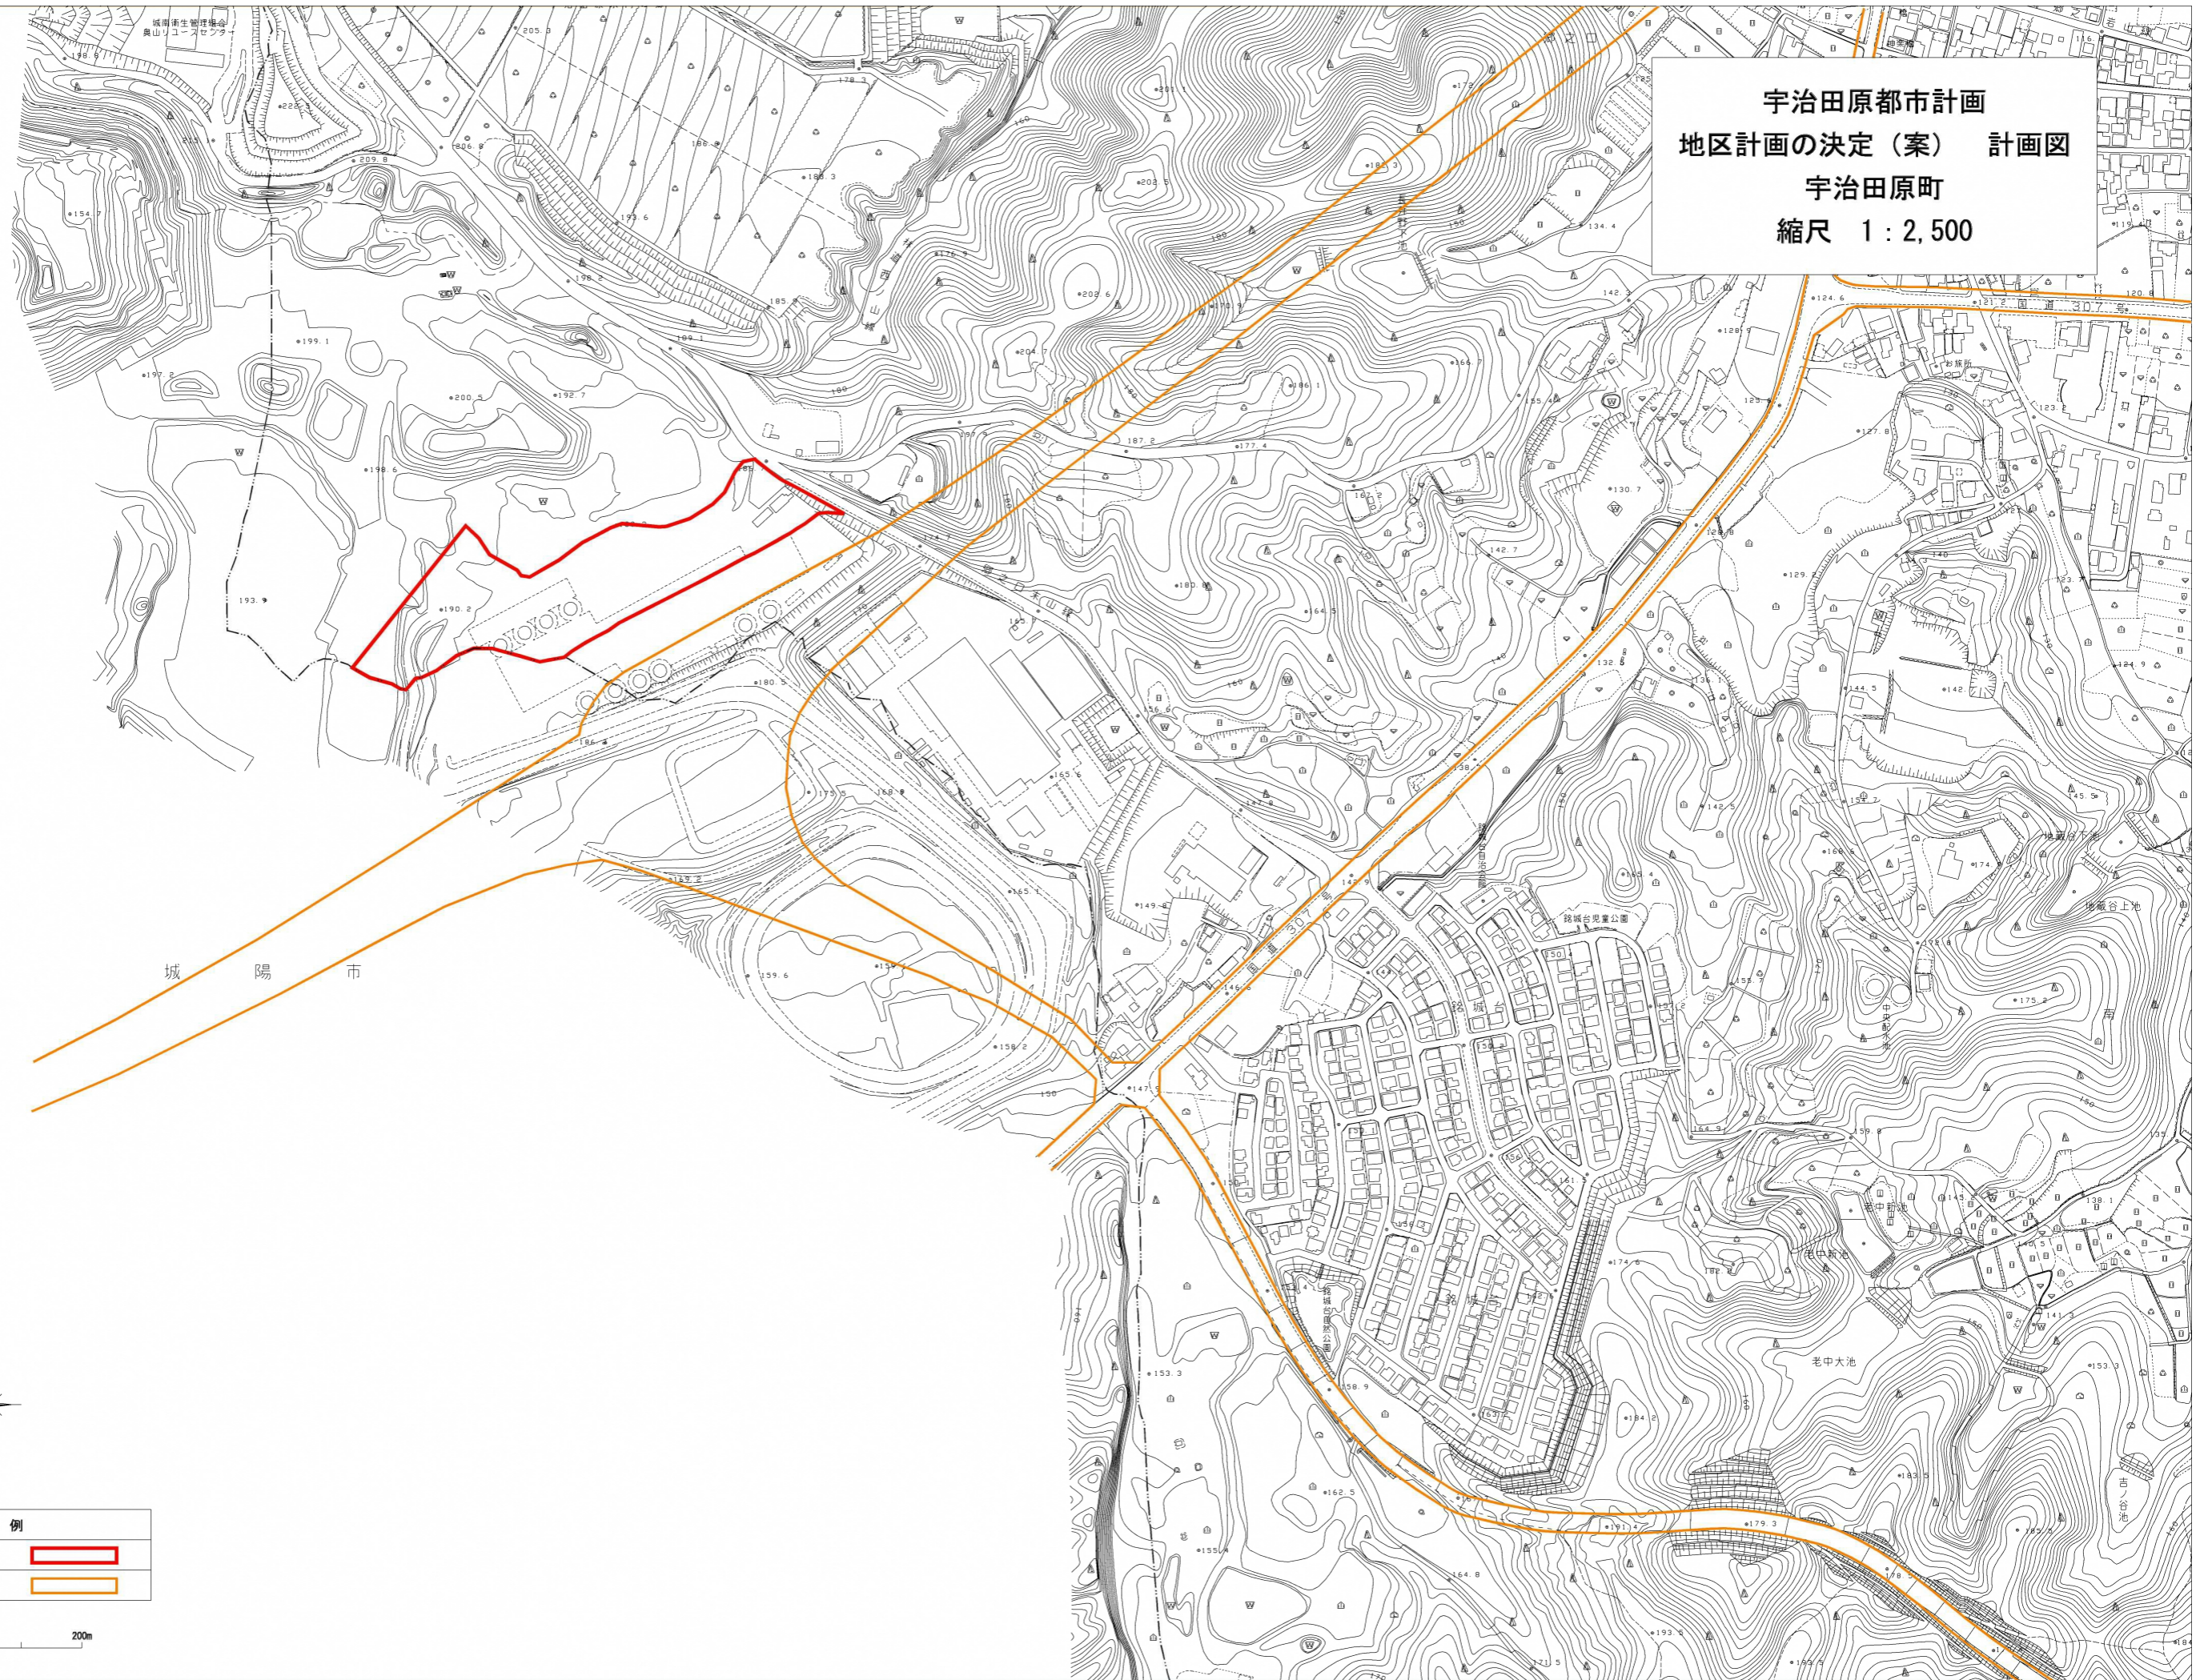

城 陽 市

銘城台児童公園

老中大池



凡 例	
地区計画区域	
都市計画道路	

