


宇治田原都市計画  
地区計画の決定 計画図  
宇治田原町  
縮尺 1 : 2,500



凡例	
地区計画区域	
都市計画道路	

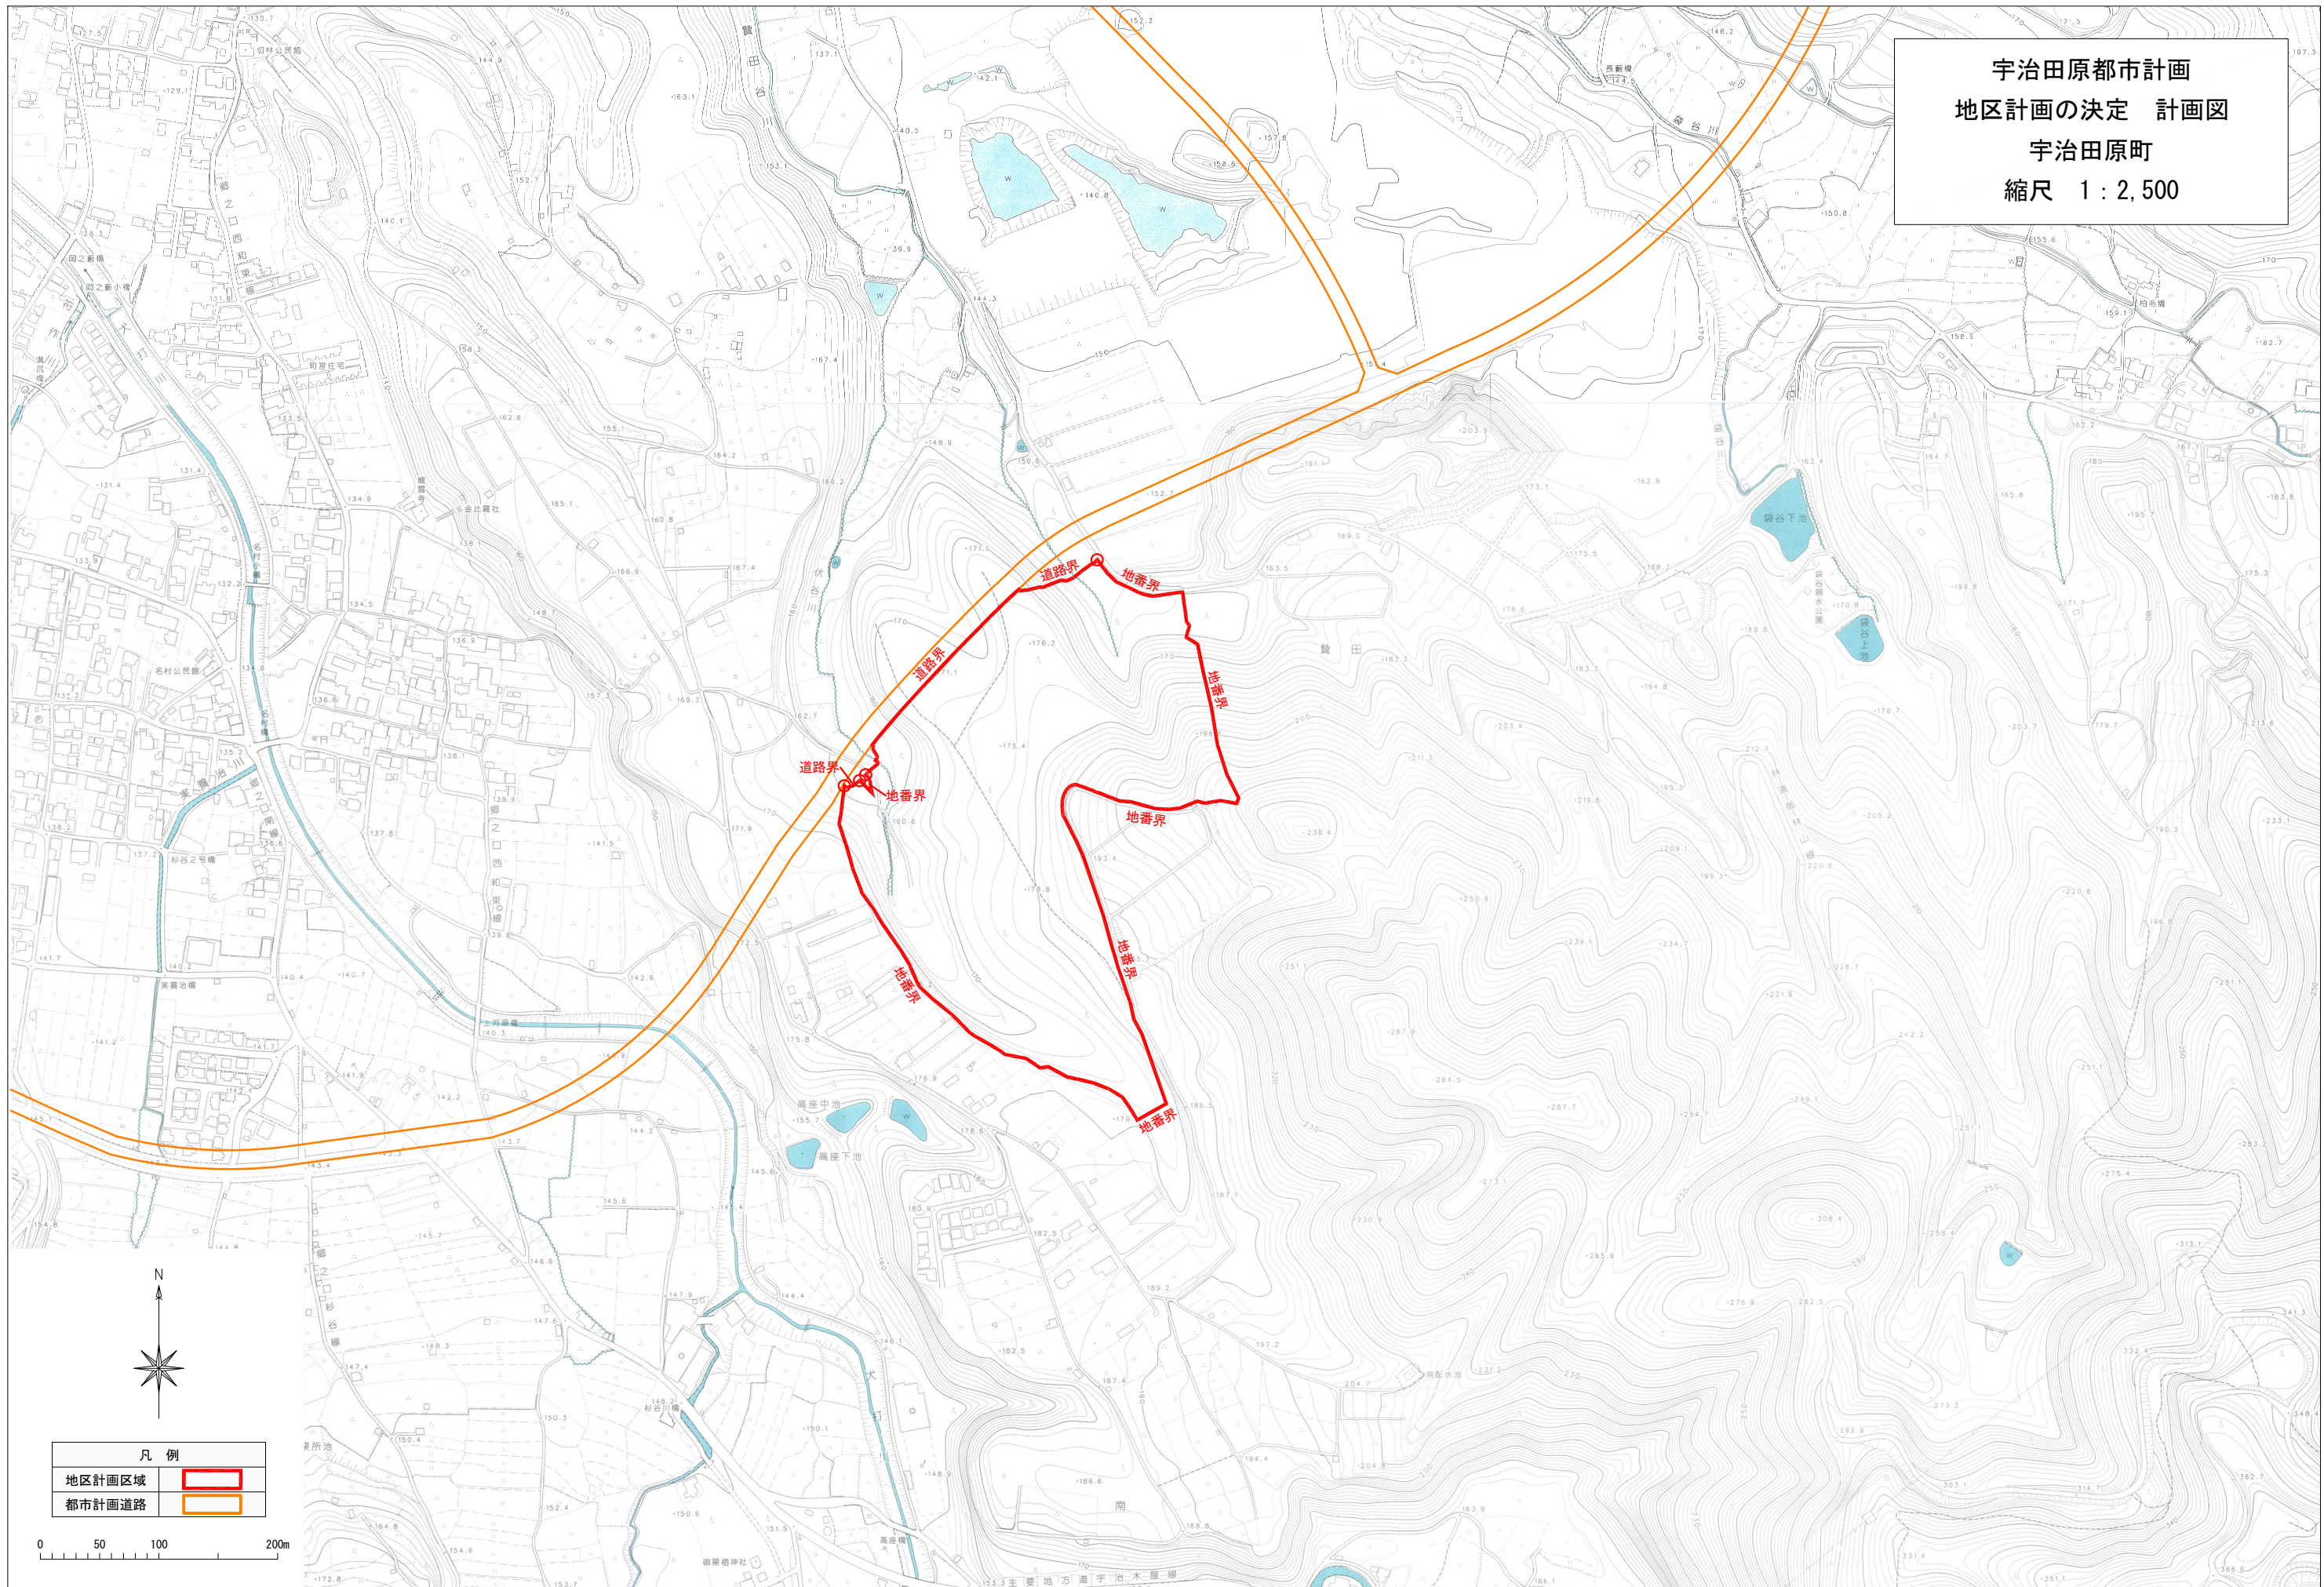