

位置図

宇治田原町総合文化センター



至信楽


住民体育館

国道307号

至宇治


田原川

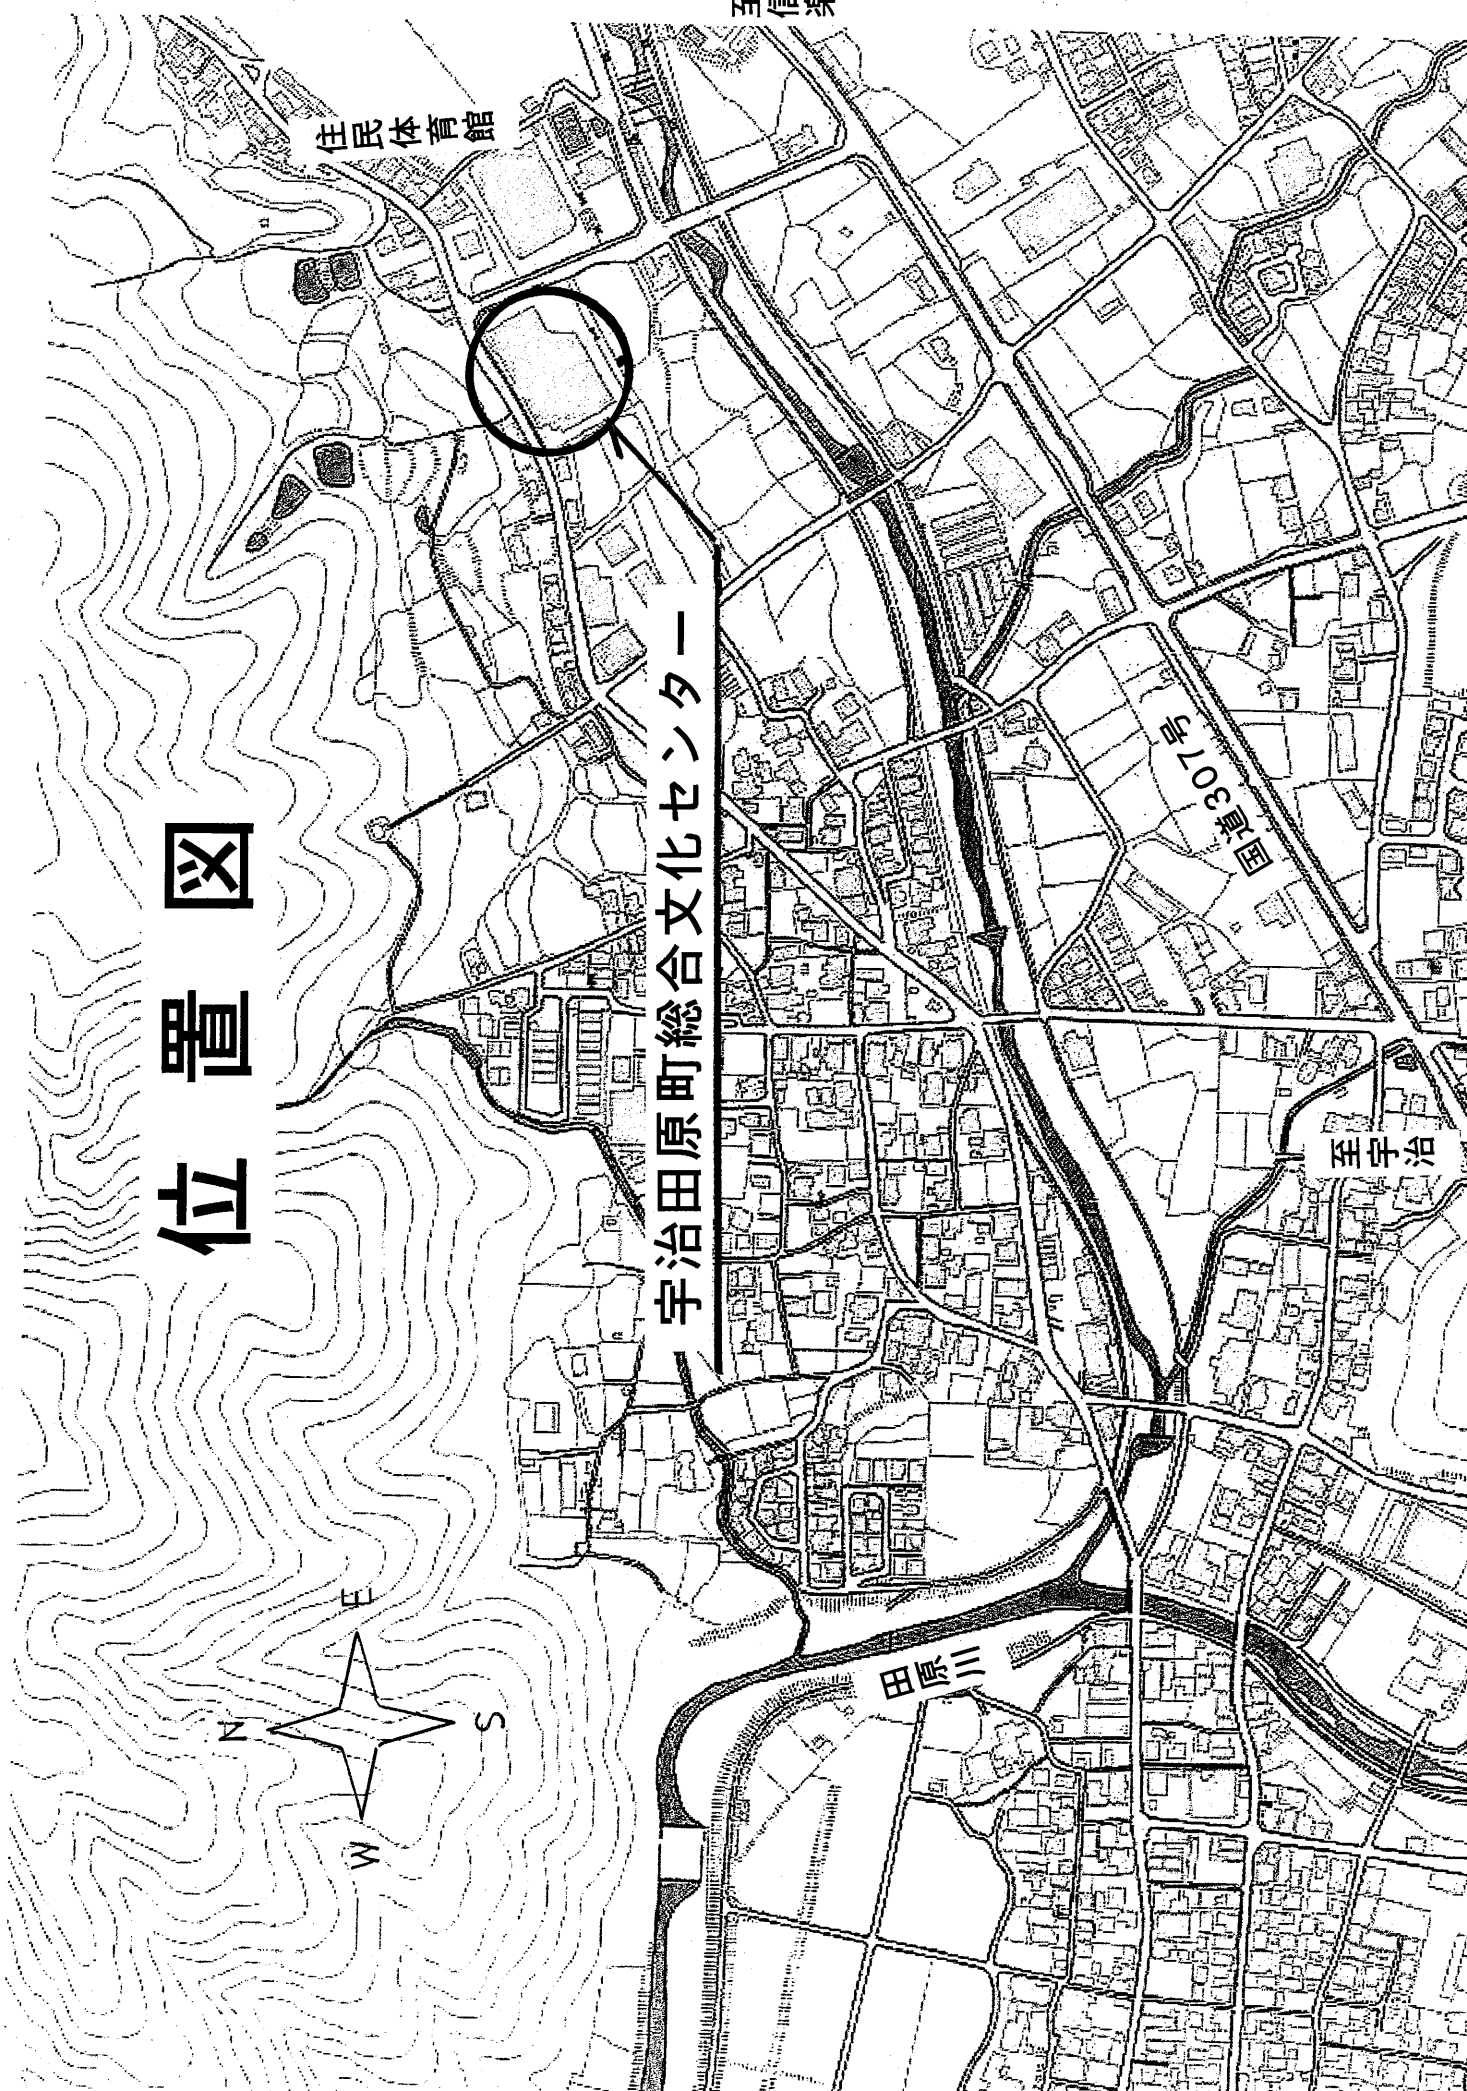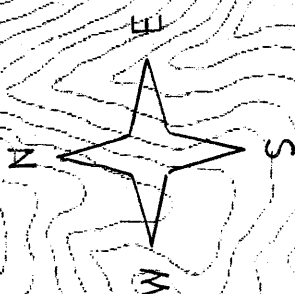

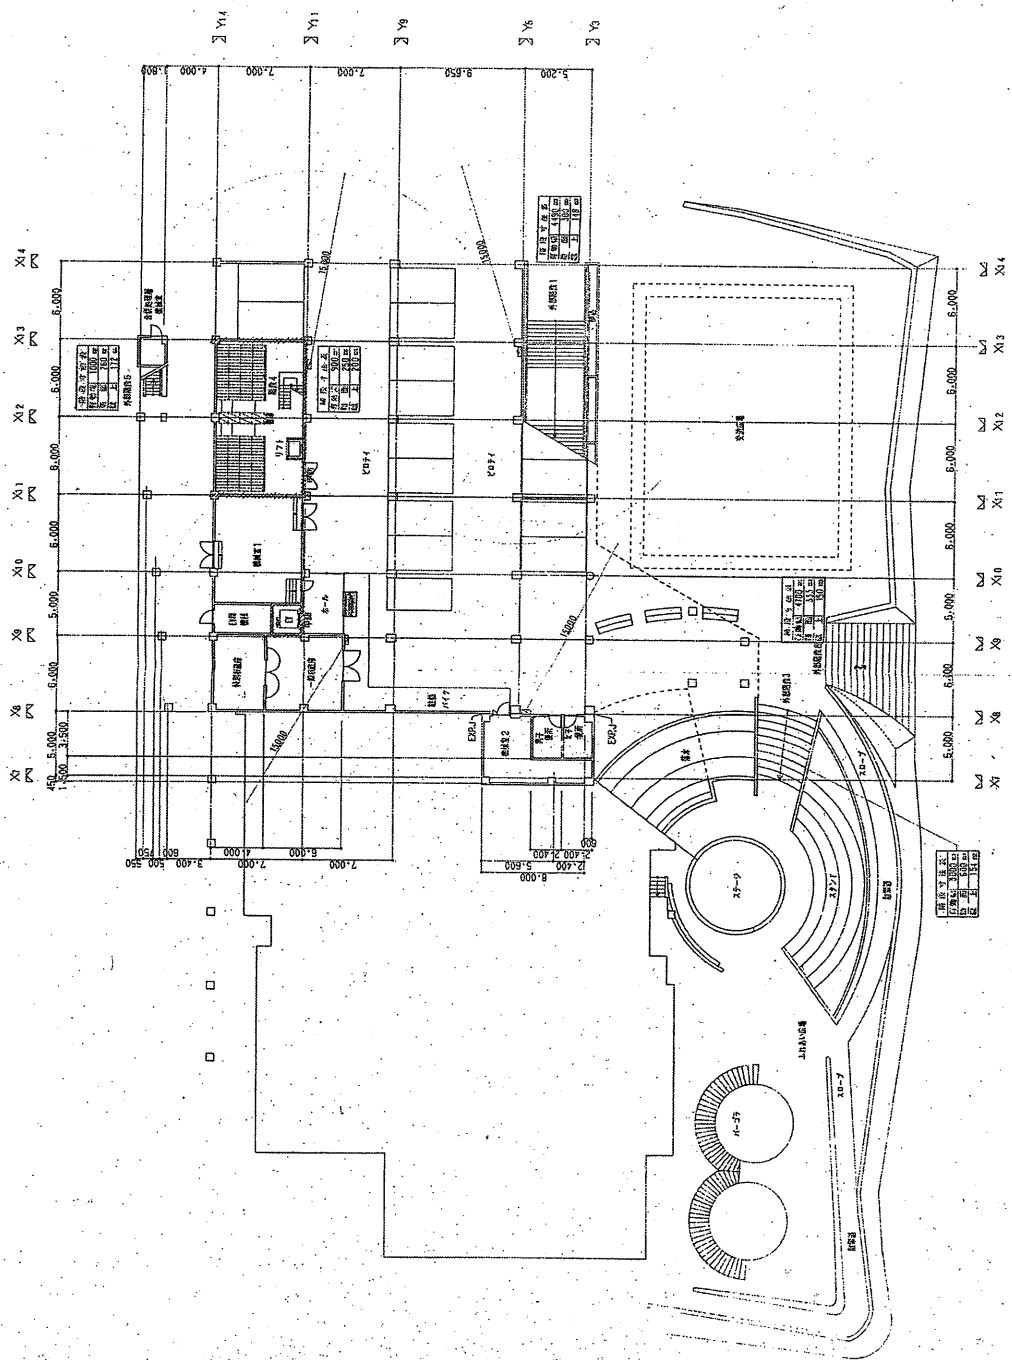


1階平面図

1:200

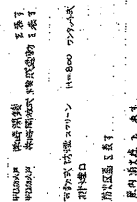

1:200

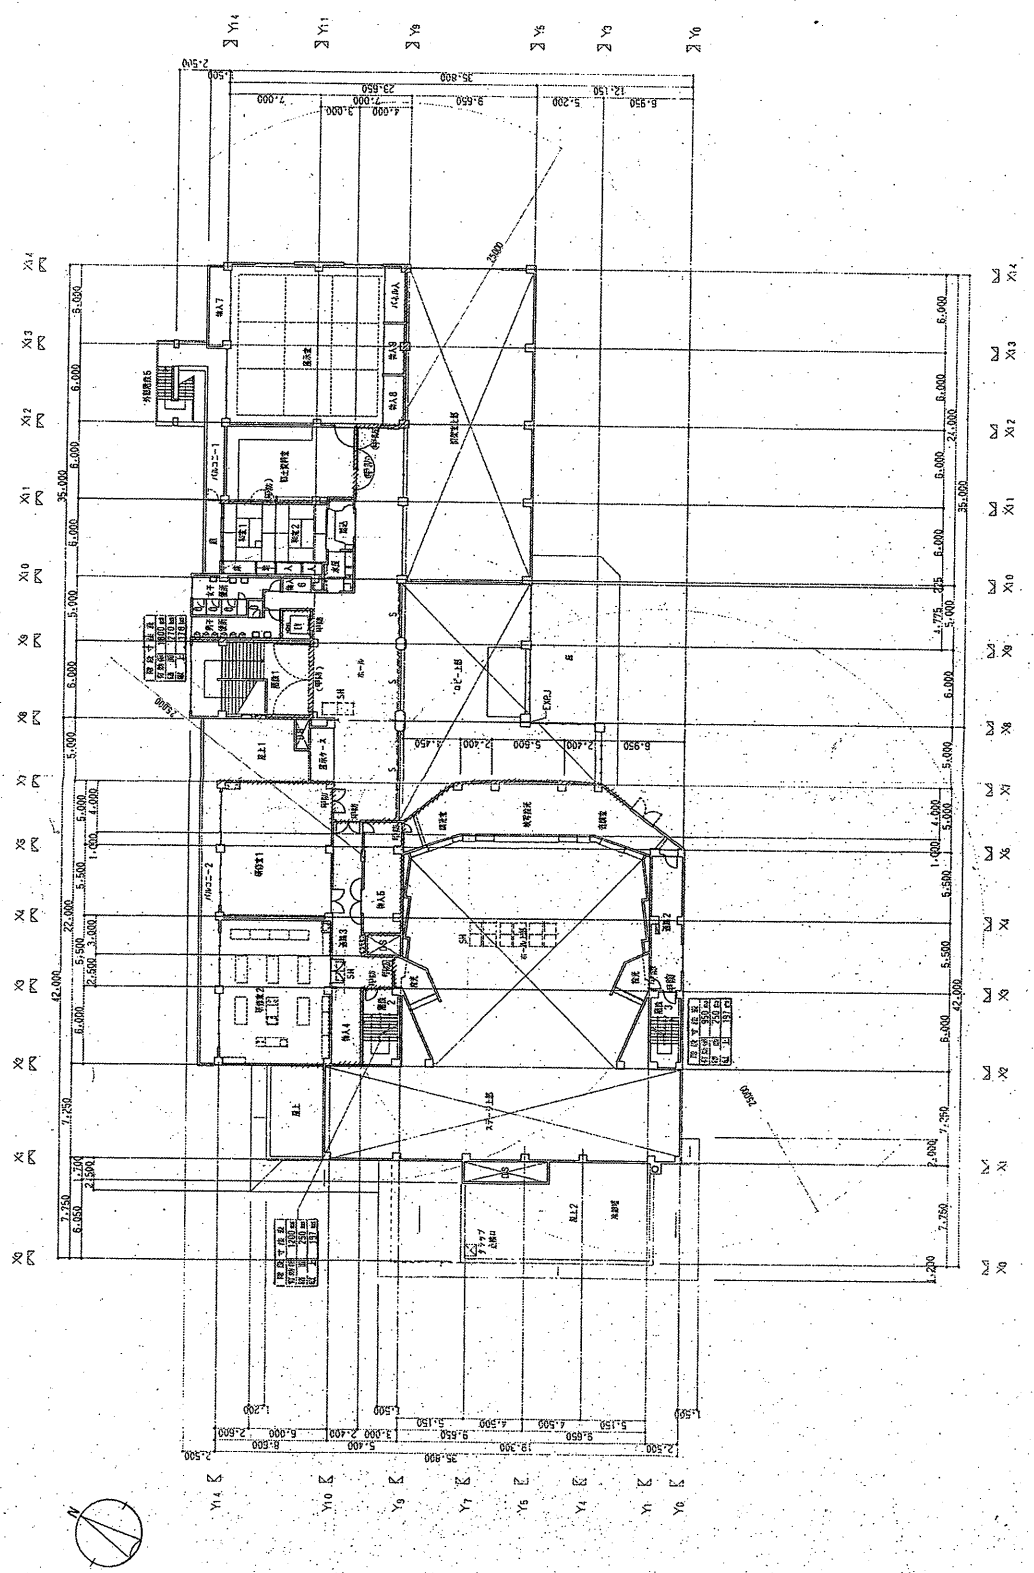


3階平面図

1:200

さざんかホール舞台平面図

1:100

間口	14m
奥行	8, 5m
高さ	7m

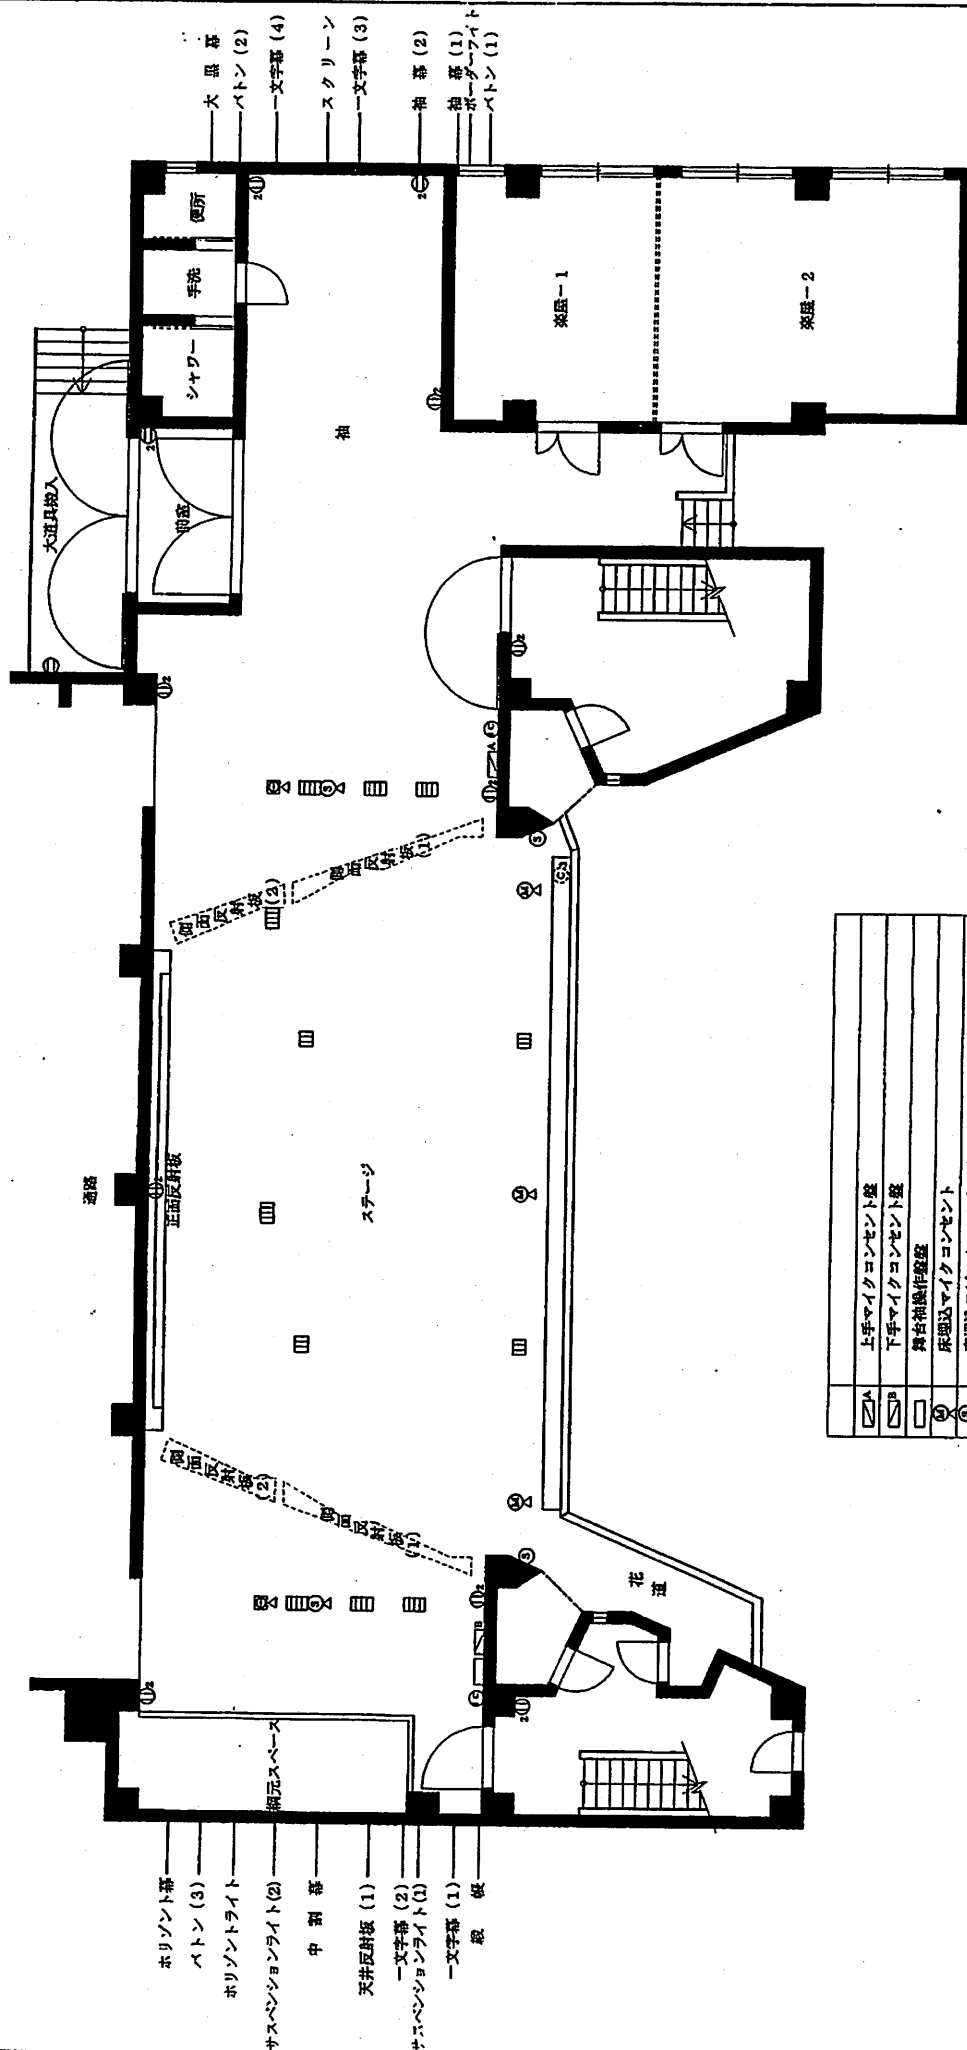

△A	上手マイクコンセント盤
△B	下手マイクコンセント盤
□	舞台袖操作盤
②	床廻りマイクコンセント
③	床廻りスピーカーコンセント
④	座付スピーカーコンセント 2個口
⑤	座付コンセント 2個口
⑥	床廻りマルチマイクコンセント
⑦	インターガーコンセント 1個口
⑧	フロアコンセント 4個口 C型30A
⑨	フロアコンセント 3個口 C型30A
⑩	フラットライト用コンセント 3個口 C型20A

さざんかホール座席

ステージ

