

令和5年度第1回入札監視等委員会審議対象案件一覧表

資料2

(金額：税込)

付番	整理番号	入札・契約方式	工 事 名	工事等種別	予定価格(円)	契約金額(円)	落札率	参加数 (応札数)	落札業者名	担 当 課
①	建設 - 4	指名競争入札	嘉納橋橋梁修繕工事	土木一式	13,706,000	11,539,000	84.19%	3	㈱本田建設	建設環境課
②	建設 - 25	一般競争入札	宇治田原中央公園舗装工事	一括 舗装	19,512,900	16,452,700	84.32%	25	ワールド建設工業(株)	建設環境課
③	建設 - 14	一般競争入札	宇治田原町公共下水道事業立-6-1地区舗装本復旧工事		舗装	18,476,700	15,521,000	84.00%	28	㈱玉井道路
④	建設 - 23	随意契約	立川浄水場送水ポンプNo.1修繕工事	水道施設	5,061,100	4,730,000	93.46%	1	テラル(株)大阪支店	上下水道課
⑤	測コ - 2	指名競争入札	宇治田原町公共下水道事業管渠詳細設計(工業団地その5)業務	設計	■	16,500,000	■	9	㈱エース	上下水道課
⑥	建設 - 24	指名競争入札	林道大峰線道路災害復旧工事	土木一式	1,845,800	1,562,000	84.62%	8	飯川組	産業観光課
⑦	物そ - 2	随意契約	新型コロナワクチン(オミクロン対応)集団接種会場運営等業務	その他業務委託	■	4,104,804	■	1	名鉄観光サービス(株)京都支店	健康対策課
⑧	物そ - 7	随意契約	コンビニ交付対応システム導入業務	その他業務委託	■	9,237,800	■	1	㈱ケーケーシー情報システム	税住民課
⑨	建設 - 2	指名競争入札	宇治田原町立学校給食共同調理場バルク貯槽更新工事	建築一式・管	6,842,000	5,852,000	85.53%	7	㈱堀井建設	学校教育課
⑩	建設 - 19	指名競争入札	宇治田原町立学校給食共同調理場受水槽給水ポンプユニット交換工事	管	3,988,600	1,760,000	44.13%	7	㈱アイル機電	学校教育課

別記第 6 号様式 (第 5 条関係)

## 抽出案件説明書 (指名競争入札)

担当課： 建設環境課

付番 ①

整理 番号	建設-4
----------	------

工 事 等 名	嘉納橋橋梁修繕工事										
工 事 等 概 要	<p>橋梁点検結果により、修繕が必要となった橋梁について、修繕工事を行った。</p> <p>・工事概要</p> <table> <tr> <td>舗装擦り付け</td> <td>12m2</td> </tr> <tr> <td>伸縮装置止水</td> <td>一式</td> </tr> <tr> <td>断面修復工</td> <td>一式</td> </tr> <tr> <td>コンクリート充填</td> <td>一式</td> </tr> </table>			舗装擦り付け	12m2	伸縮装置止水	一式	断面修復工	一式	コンクリート充填	一式
舗装擦り付け	12m2										
伸縮装置止水	一式										
断面修復工	一式										
コンクリート充填	一式										
指 名 業 者 数	4	町内業者	3 者								
		町内委任業者	1 者								
指 名 業 者 選 定 理 由	<p>令和 4 年 9 月 8 日に公告した嘉納橋橋梁修繕工事の一般競争入札参加資格確認申請者のうち参加資格ありと認めた者(注1)</p> <p>(注1) 本修繕工事については、当初一般競争入札を実施したが、各事業者から参加資格確認申請書が提出され当該工事の参加資格の有無が確定した後、公表していた金抜き設計書において、一部諸雑費率が非表示となっていることが判明したため、積算の適正化を図る観点から入札を中止し、改めて入札参加資格を得ていた 4 者による指名競争入札を実施した。</p>										
入 札 経 過	別紙のとおり										
契 約 業 者 名	株式会社本田建設										
契 約 金 額	11,539,000 円	落 札 率	84.19 %								

入札結果登録

調達案件番号 0007202201001401  
 調達案件名称 嘉納橋橋梁修繕工事  
 担当者 宮川恵至  
 発注機関 建設環境課 宇治田原町  
 開札執行日時 令和04年11月02日 09時38分

入札結果	落札者決定	
理由		
契約保証金	有り	
契約保証金金額	1049000 円(税抜き) 104万9000 円(税抜き)	
契約期日	令和04年11月09日	
着手期日	契約日又はその翌日	
備考	<ul style="list-style-type: none"> <li>・落札金額 11,539,000円</li> <li>なお、上記金額は、入札書記載金額に100分の10に相当する額を加算した金額(当該金額に1円未満の端数がある場合は、その端数金額を切り捨てた金額)である。</li> <li>・契約保証金 1,153,900円</li> <li>・監督員 田中寿生</li> <li>・前金払 有</li> <li>・部分払 一回</li> <li>・落札者は、契約前に現場代理人等通知書を発注者に提出し、確認を受けてください。</li> </ul>	
執行担当	執行担当者名: 山下康之	09:49:25
	立会担当者名: 垣内清文	09:49:25


予定価格 12,460,000 円(税抜き)  
1246万 円(税抜き)

最低制限価格(入札書比較金額) 10,470,000 円(税抜き)  
1047万 円(税抜き)

最新更新日時 2023.04.17 09:13

番号	業者名称	第1回入札金額	予定価格以下	基準価格以上	調査実施	落札者	摘要
1	(株)本田建設	10,490,000	○	○		○	
2	(株)イーグルテック	10,540,000	○	○			
3	(株)エスケーコーポレーション	12,738,000	×	○			予定価格超過

大和土木(株) : 不着

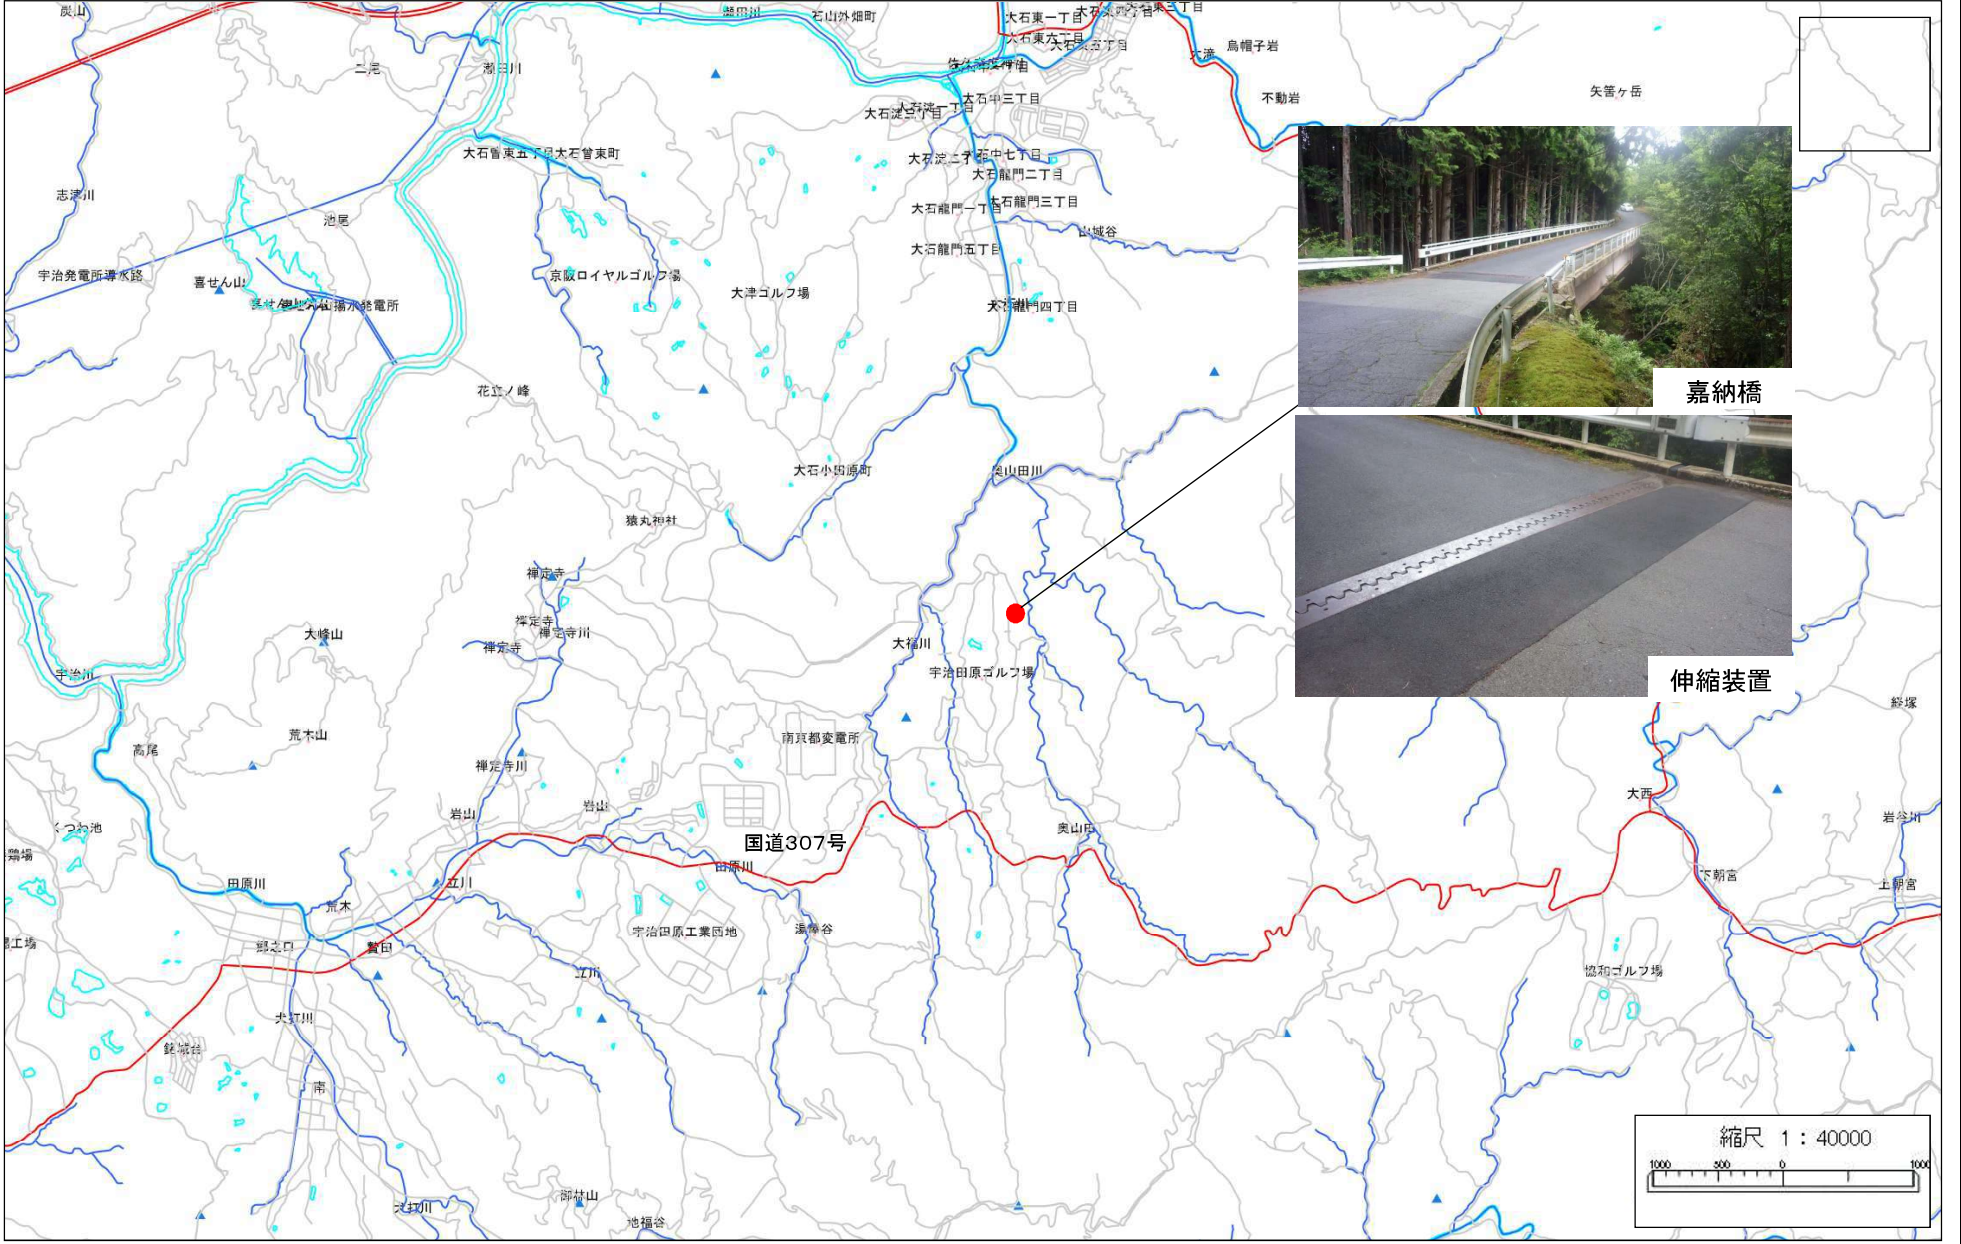

別記第 5 号様式 (第 5 条関係)

## 抽出案件説明書 (一般競争入札)

担当課： 建設環境課

付番 ②

整理 番号	建設-25
----------	-------

工 事 等 名	宇治田原中央公園舗装工事		
工 事 等 概 要	宇治田原中央公園を計画的に整備するため、舗装工事を行った。 ・工事概要 アスファルト舗装工 472m <sup>2</sup> アスファルト系舗装工 (脱色アスファルト) 1,286m <sup>2</sup>		
入札参加資格及びその資格を設定した理由	工事内容、工事規模や設計金額を考慮し、以下のとおり要件を設定した。 ・許可の種類：建設業法に規定する「ほ装」工事に係る特定もしくは一般建設業の許可を受けていること。 ・地域要件：京都府南部 (京都市以南) に本社 (本店) があること。 ・経審要件：経営事項審査におけるほ装工事の総合評定値が 800 点以上であること。 ・等級要件：ほ装工事に係る京都府等級が I 以上であること。 ・技術者要件：自社と直接的かつ恒常的な雇用関係にあり、ほ装工事に係る監理技術者資格又は主任技術者資格を工事現場に配置できること ・その他：入札に参加しようとする者の間に、特定 (資本又は人的) 関係がないこと。 入札参加可能業者数：37者		
申 込 業 者 数	31	入札参加資格があると認めた業者数	30
入札参加資格がないと認めた業者数とその理由	業者数：1 安全管理措置の不適切により生じた工事等関係者事故による指名停止中であったため		
入 札 経 過	別紙のとおり		
契 約 業 者 名	ワールド建設工業株式会社		
契 約 金 額	16,452,700 円	落 札 率	84.32 %

入札結果登録

調達案件番号 0007202201002101  
 調達案件名称 宇治田原中央公園舗装工事  
 担当者 宮川恵至  
 発注機関 建設環境課 宇治田原町  
 開札執行日時 令和05年02月24日 09時03分

入札結果	落札者決定	
理由		
契約保証金	有り	
契約保証金金額	1495700 円(税抜き) 149万5700 円(税抜き)	
契約期日	令和05年03月03日	
着手期日	契約日又はその翌日	
備考	・落札金額 16,452,700円 なお、上記金額は、入札書記載金額に100分の10に相当する額を加算した金額(当該金額に1円未満の端数がある場合は、その端数金額を切り捨てた金額)である。 ・契約保証金 1,645,270円 ・監督員 村田 崇 ・前金払 有 ・部分払 1回 ・落札者は、契約前に現場代理人等通知書を発注者に提出し、確認を受けてください。	
執行担当	執行担当者名: 山下 康之	09:09:57
	立会担当者名: 谷出 智	09:09:57


予定価格 17,739,000 円 (税抜き)  
 1773万9000 円 (税抜き)

最低制限価格(入札書比較金額) 14,954,000 円 (税抜き)  
 1495万4000 円 (税抜き)

最新更新日時 2023.04.17 09:58

番号	業者名称	第1回入札金額	予定価格以下	基準価格以上	調査実施	落札者	摘要
1	西本建設(株)						辞退
2	(有)ヘッグ						辞退
3	吉田建工(株)						辞退
4	(株)英工						辞退
5	(株)藤田産業						辞退
6	(株)城産組	14,200,000	○	×			失格
7	京都体育施設(株)	14,858,000	○	×			失格
8	(有)真勝	14,860,000	○	×			失格
9	(株)水原建設	14,865,000	○	×			失格
10	(株)木原道路	14,865,000	○	×			失格
11	(株)玉井道路	14,866,000	○	×			失格

12	(株)MAX	14,870,000	○	×			失格
13	(有)三栄建設	14,884,000	○	×			失格
14	(有)HOUEI	14,884,000	○	×			失格
15	浅野建設工業(株)	14,890,000	○	×			失格
16	(株)石川建設	14,890,000	○	×			失格
17	松本建設(株)	14,900,000	○	×			失格
18	(有)吉徳建設	14,900,000	○	×			失格
19	(有)フェニックスジャパン	14,900,000	○	×			失格
20	白山道路建設(株)	14,900,000	○	×			失格
21	日新建工(株)	14,900,000	○	×			失格
22	玉井建設(株)	14,901,000	○	×			失格
23	木原建設(株)	14,910,000	○	×			失格
24	司建設(株)	14,927,000	○	×			失格
25	(株)宮田工業	14,942,000	○	×			失格
26	光工業(株)	14,943,000	○	×			失格
27	ワールド建設工業(株)	14,957,000	○	○		○	
28	(有)光竜建設	14,974,000	○	○			
29	古川商事(株)	15,063,000	○	○			
30	木津川道路(株)	15,230,000	○	○			

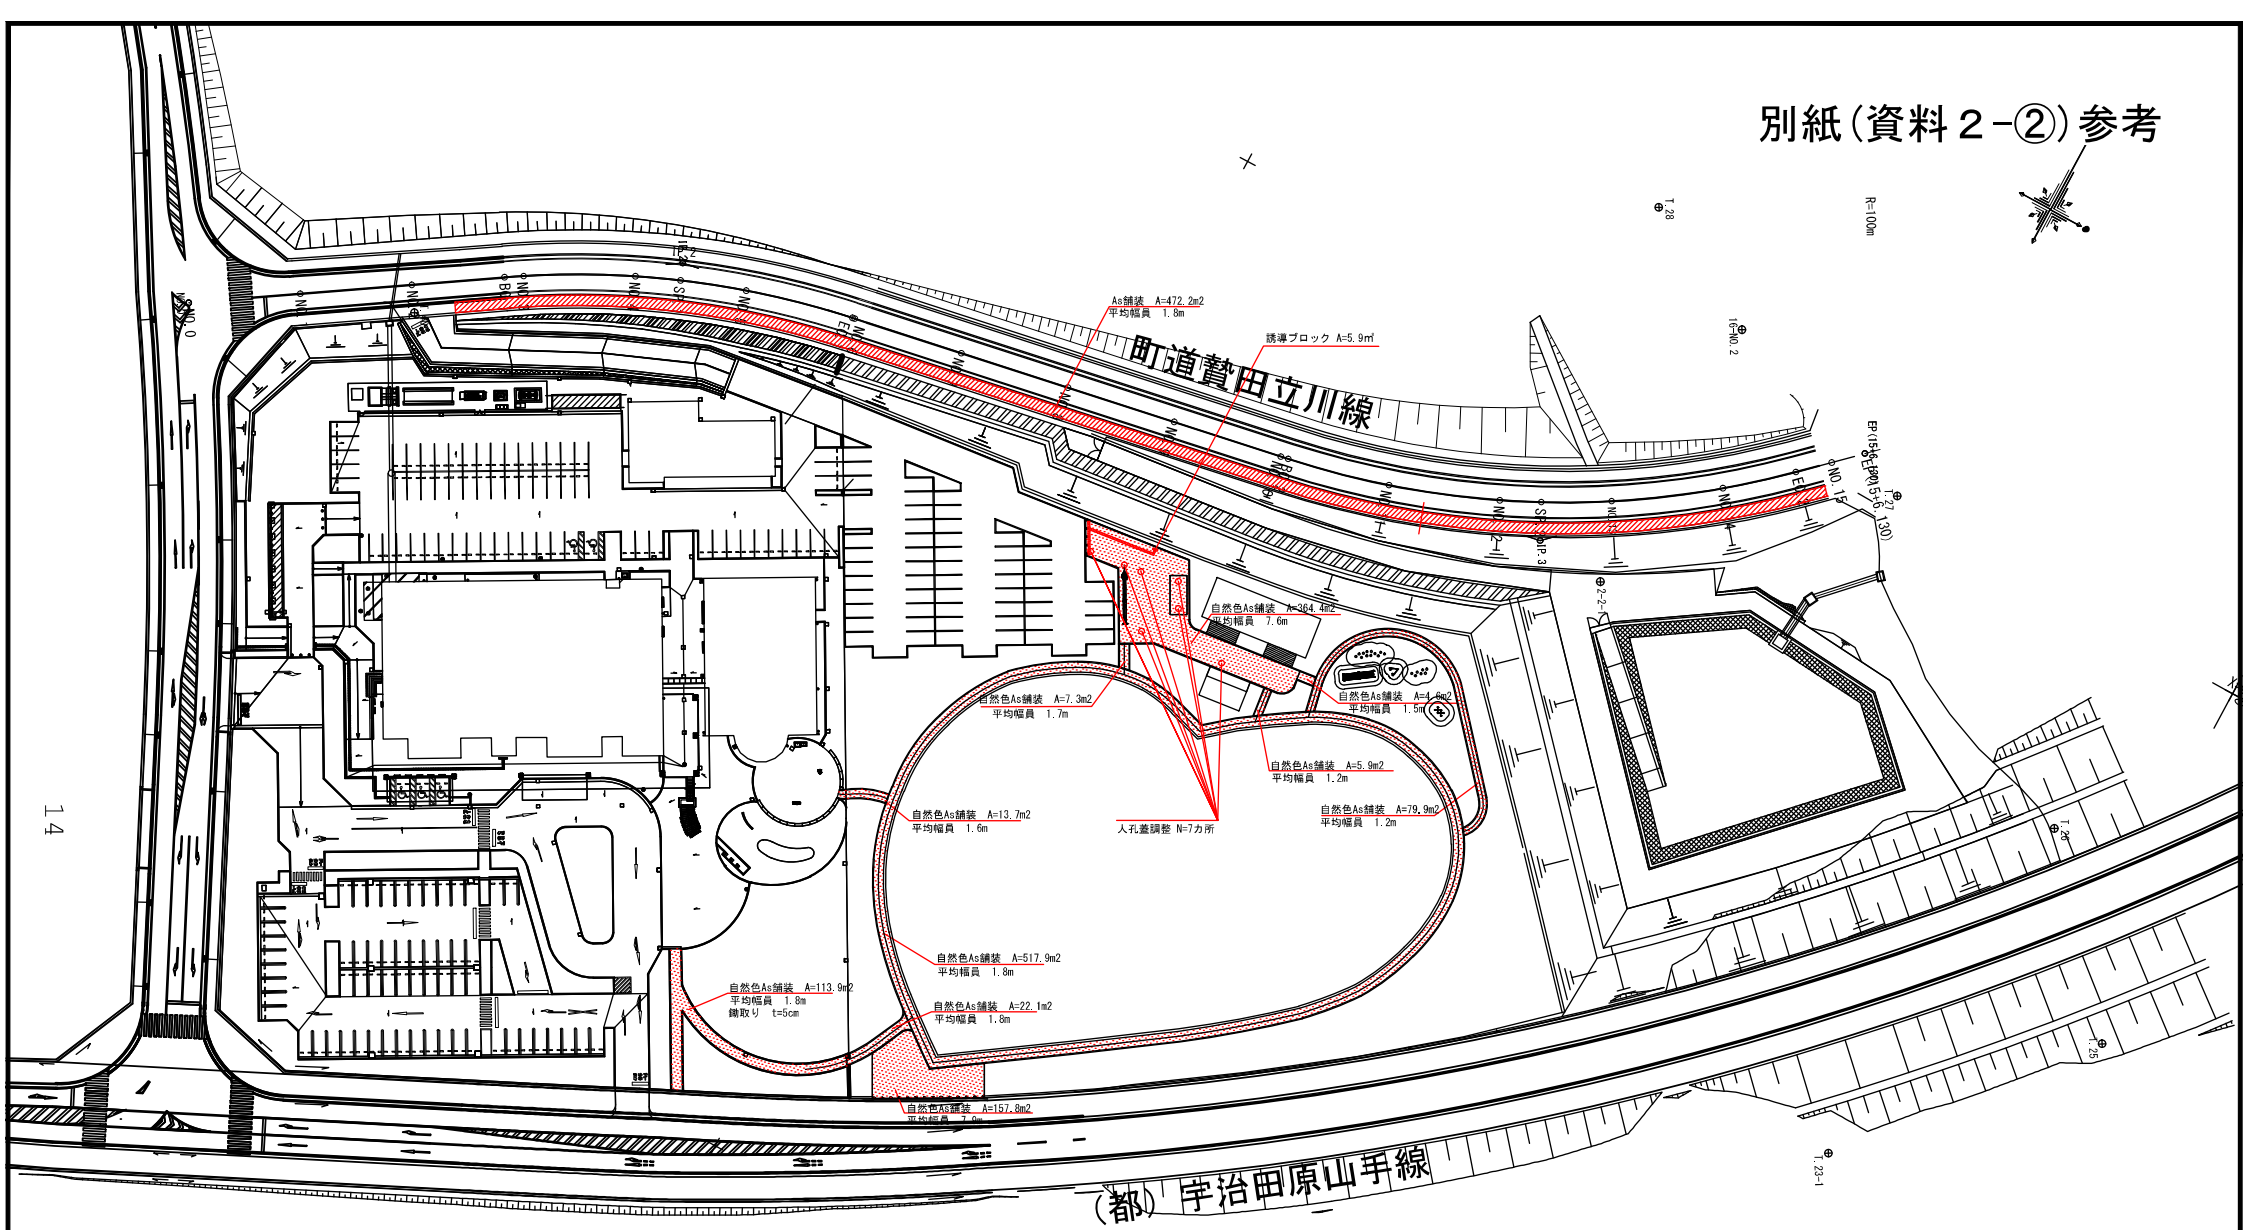

記号	名称	規格	単位	数量	備考
	自然色アスファルト舗装		m <sup>2</sup>	1279.1	
	アスファルト舗装		m <sup>2</sup>	472.2	



別記第 5 号様式 (第 5 条関係)

## 抽出案件説明書 (一般競争入札)

担当課： 上下水道課

付番 ③

整理 番号	建設-14
----------	-------

工 事 等 名	宇治田原町公共下水道事業 立 - 6 - 1 地区舗装本復旧工事		
工 事 等 概 要	舗装本復旧一式 町道6の1号線、6の16号線、6の18号線、通峰線		
入札参加資格及びその資格を設定した理由	<p>工事内容や規模を考慮し、以下のとおり要件を設定した。</p> <ul style="list-style-type: none"> <li>・許可の種類：建設業法に規定する「ほ装」工事に係る特定もしくは一般建設業の許可を受けていること。</li> <li>・地域要件：京都府南部（京都市以南）に本社（本店）があること。</li> <li>・経審要件：経営事項審査におけるほ装工事の総合評定値が800点以上であること。</li> <li>・等級要件：ほ装工事に係る京都府等級がI以上であること。</li> <li>・技術者要件：自社と直接的かつ恒常的な雇用関係にあり、ほ装工事に係る監理技術者資格又は主任技術者資格を工事現場に配置できること</li> <li>・その他：入札に参加しようとする者の間に、特定（資本又は人的）関係がないこと。</li> </ul> <p>入札参加可能業者数：38者</p>		
申 込 業 者 数	29	入札参加資格があると認めた業者数	29
入札参加資格がないと認めた業者数とその理由	業者数：0		
入 札 経 過	別紙のとおり		
契 約 業 者 名	株式会社玉井道路		
契 約 金 額	15,521,000 円	落 札 率	84.00 %

入札結果登録

調達案件番号 0010202201000901  
 調達案件名称 宇治田原町公共下水道事業 立-6-1地区舗装本復旧工事  
 担当者 宮川恵至  
 発注機関 上下水道課 宇治田原町  
 開札執行日時 令和04年12月22日 10時14分

入札結果	落札者決定	
理由		
契約保証金	有り	
契約保証金金額	1411000 円(税抜き)	
	141万1000 円(税抜き)	
契約期日	令和05年01月04日	
着手期日	契約日又はその翌日	
備考	・落札金額 15,521,000円 なお、上記金額は、入札書記載金額に100分の10に相当する額を加算した金額(当該金額に1円未満の端数がある場合は、その端数金額を切り捨てた金額)である。 ・契約保証金 1,552,100円 ・監督員 衣川 信哉 ・前金払 有 ・部分払 有 ・落札者は、契約前に現場代理人等通知書を発注者に提出し、確認を受けてください。	
執行担当	執行担当者名: 山下 康之	10:19:15
	立会担当者名: 垣内 清文	10:19:15

予定価格 16,797,000 円 (税抜き)  
 1679万7000 円 (税抜き)

最低制限価格(入札書比較金額) 14,110,000 円 (税抜き)  
 1411万 円 (税抜き)


最新更新日時 2023.04.17 09:37

番号	業者名称	第1回入札金額	予定価格以下	基準価格以上	調査実施	落札者	摘要
1	日新建工(株)						辞退
2	(有)吉徳建設	14,025,000	○	×			失格
3	(株)忠英建設	14,049,000	○	×			失格
4	古川商事(株)	14,050,000	○	×			失格
5	(株)宮田工業	14,076,000	○	×			失格
6	(有)ヘッグ	14,098,000	○	×			失格
7	光工業(株)	14,109,000	○	×			失格
8	(株)城産組	14,109,000	○	×			失格
9	(株)山富舗道	14,109,000	○	×			失格
10	(有)真勝	14,109,000	○	×			失格
11	三洋道路(株)	14,110,000	○	○			

12	(株)石川建設	14,110,000	○	○			
13	(株)玉井道路	14,110,000	○	○		○	
14	(有)フェニックスジャパン	14,110,000	○	○			
15	(株)MAX	14,110,000	○	○			
16	木津川道路(株)	14,110,000	○	○			
17	(有)三栄建設	14,126,000	○	○			
18	(株)藤田産業	14,135,000	○	○			
19	ワールド建設工業(株)	14,144,000	○	○			
20	(有)HOUEI	14,190,000	○	○			
21	西本建設(株)	14,200,000	○	○			
22	(株)水原建設	14,200,000	○	○			
23	浅野建設工業(株)	14,200,000	○	○			
24	松本建設(株)	14,200,000	○	○			
25	木原建設(株)	14,200,000	○	○			
26	(株)トリアマ	14,205,000	○	○			
27	玉井建設(株)	14,210,000	○	○			
28	(株)木原道路	14,210,000	○	○			
29	吉田建工(株)	15,020,000	○	○			

# 位置図

別紙(資料2-③)参考

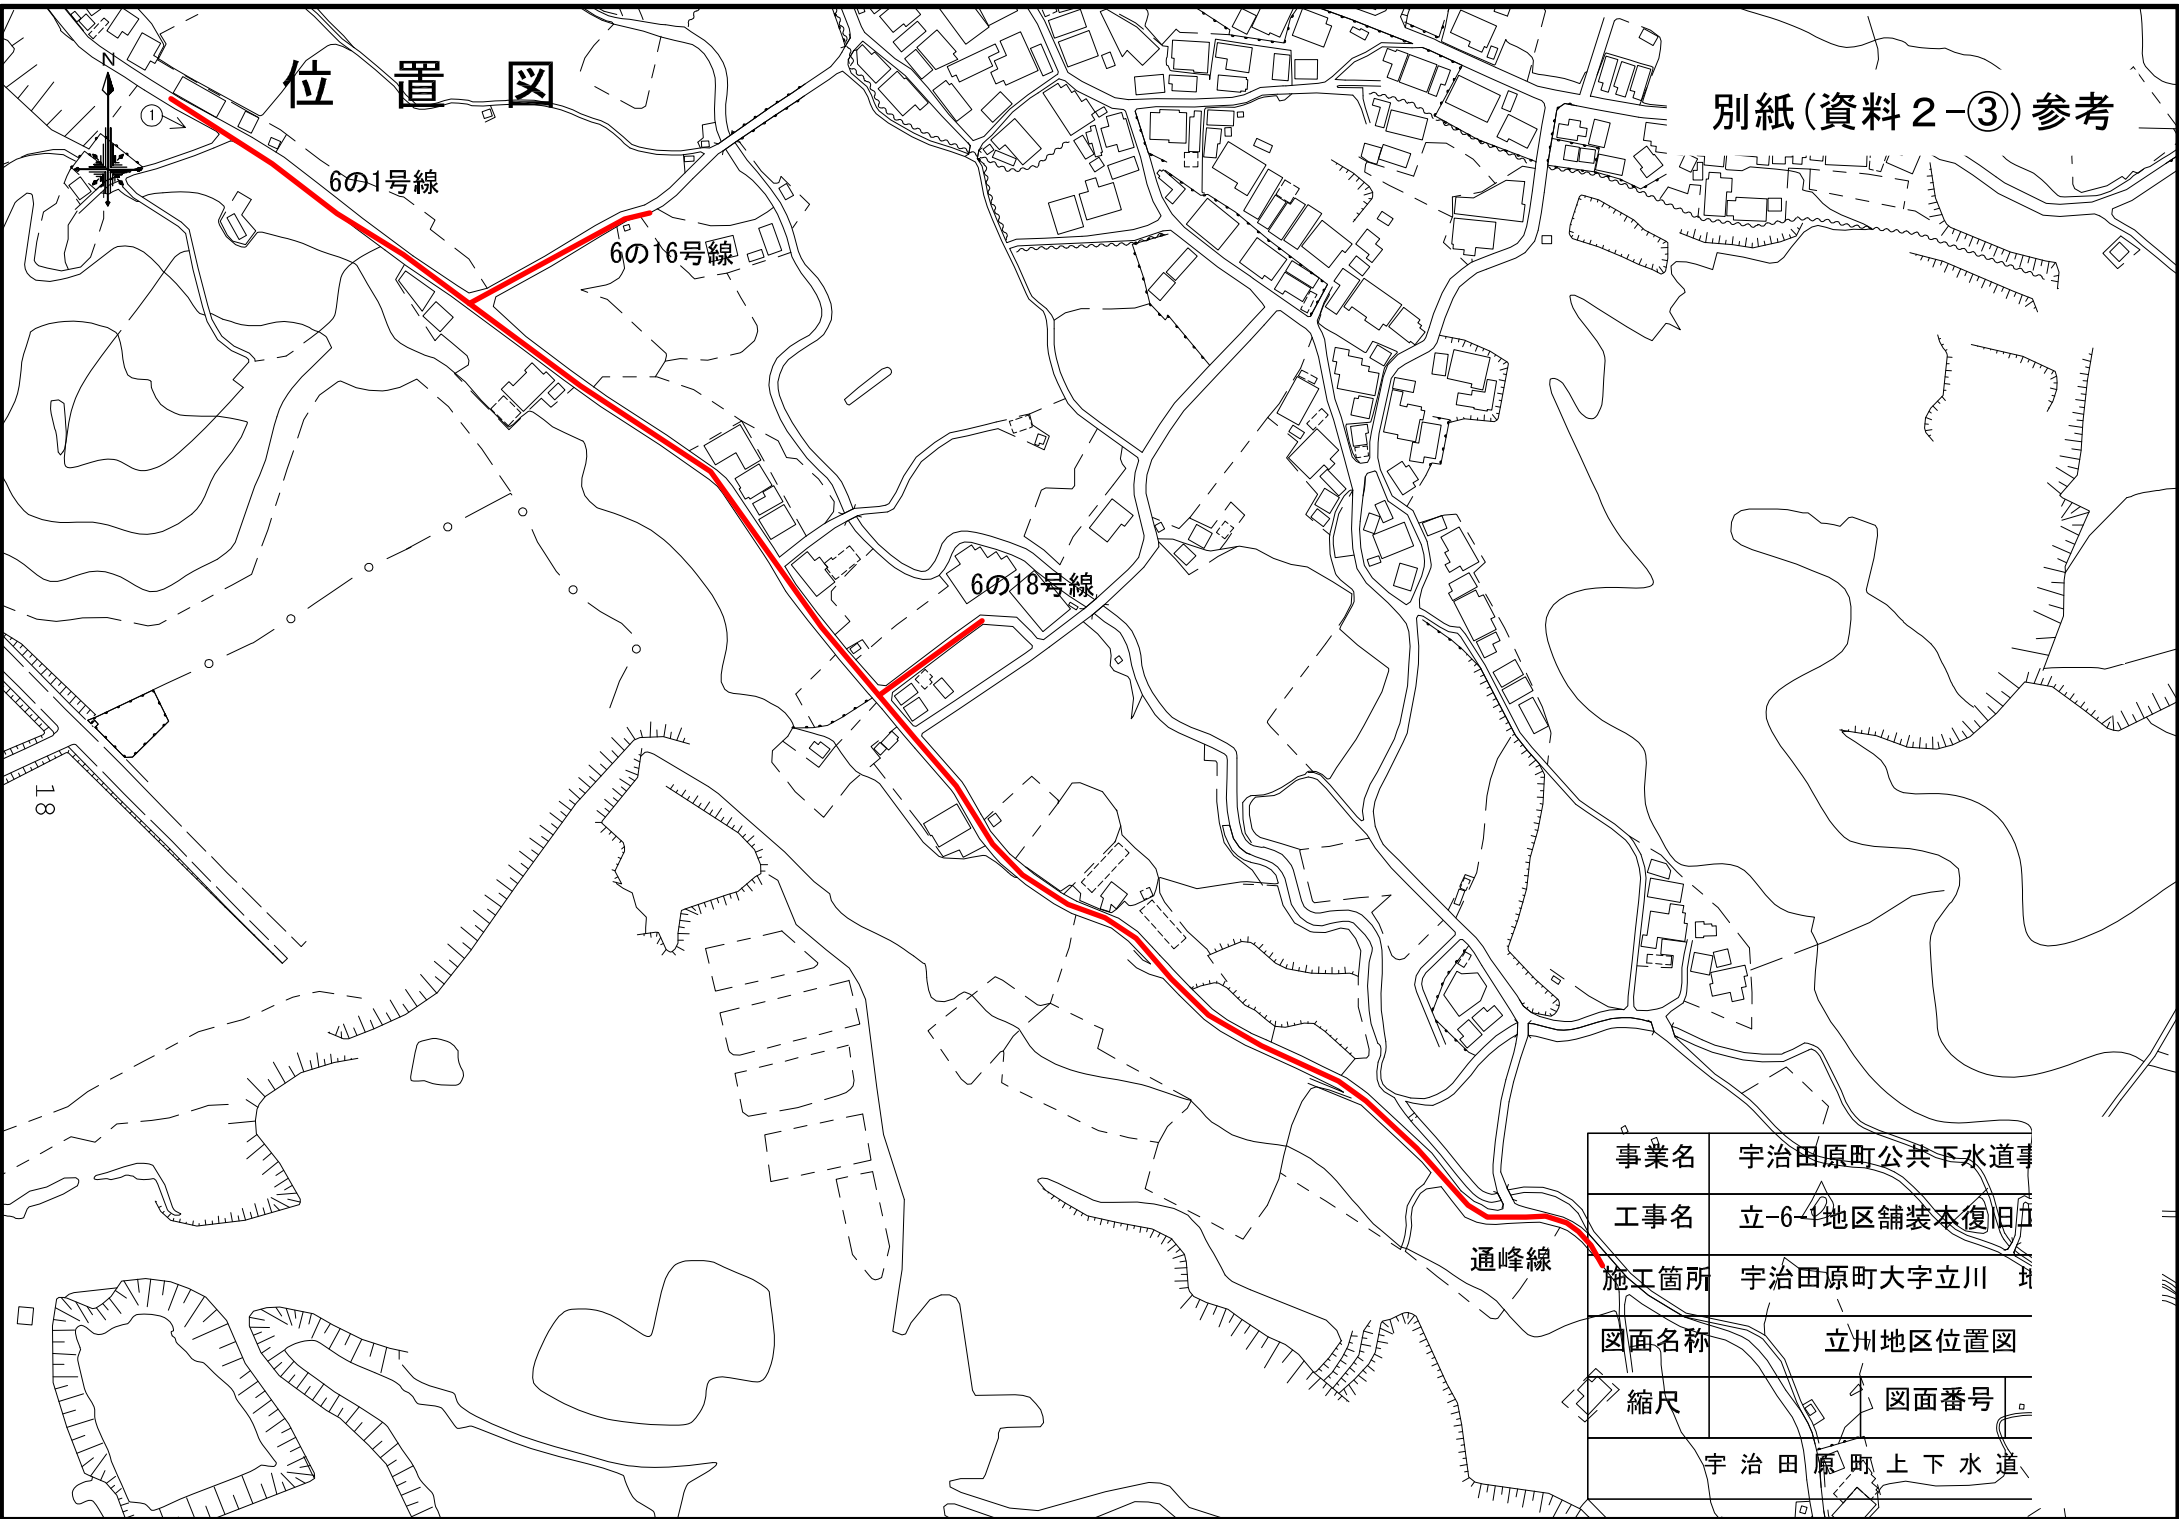

18

事業名	宇治田原町公共下水道事
工事名	立-6-4地区舗装本復旧工
施工箇所	宇治田原町大字立川 地
図面名称	立州地区位置図
縮尺	図面番号
宇治田原町上下水道	

別記第 7 号様式 (第 5 条関係)

## 抽出案件説明書 (随意契約)


担当課： 上下水道課

付番 ④

整理 番号	建設-23
----------	-------

工 事 等 名	立川浄水場送水ポンプNo. 1 修繕工事		
工 事 等 概 要	<p>水中タービンポンプ (口径125mm、全揚程103m、吐出量1.6m<sup>3</sup>/min) 修繕</p> <ul style="list-style-type: none"> <li>・ポンプ部 分解、組立、試験、塗装</li> <li>・モーター部 分解、組立、コイル巻替</li> </ul>		
随 意 契 約 と し た 理 由	<ul style="list-style-type: none"> <li>・根拠法令 地方公営企業法施行令第21条の14第1項第2号及び第5号 「その性質又は目的が競争入札に適しないものをするとき。」及び 「緊急の必要により競争入札に付することができないとき。」</li> <li>・随契理由 立川浄水場送水ポンプNo. 1 は、点検の結果、絶縁抵抗が著しく低下しており、漏電の危険性が高いため、緊急に修繕を行う必要がある。 また、当該修繕は既存ポンプの部品の取替及び加工を行うものであるため、既存ポンプメーカーと特命随意契約を締結するもの。</li> </ul>		
契 約 経 過	<ul style="list-style-type: none"> <li>・見積依頼 令和 5 年 2 月 7 日 依頼者数 1 者</li> <li>・見積徴取 令和 5 年 2 月 1 5 日 見積者数 1 者</li> <li>・予定価格 5,061,100円 (税込)</li> <li>・最低制限価格 なし</li> <li>・業者選定理由 随意契約とした理由のとおり業者を選定</li> </ul>		
契 約 業 者 名	テラル株式会社 大阪支店		
契 約 金 額	4,730,000 円	落 札 率	93.46 %

TYPE  
機種: STM

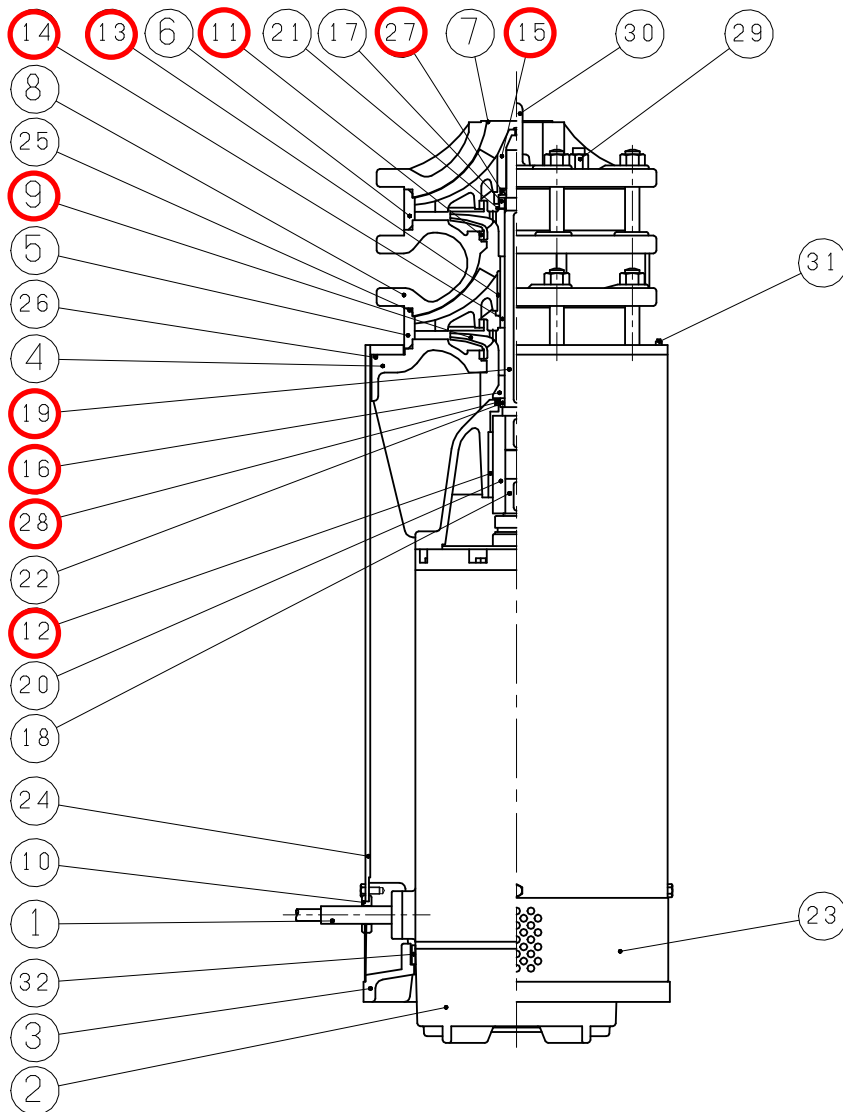

Application model:  
適用機種: 125A 50Hz/60Hz 22kW~75kW

STAGE  
n: 段数

No. 符号	PARTS DESECRPTION 部 品 名	Q' TY 数量	MATERIAL 材 質	No. 符号	PARTS DESECRPTION 外 筒	Q' TY 数量	MATERIAL 材 質
1	□出線	2	2PNCT	17	羽根車ナット	1	C3604BD BRASS
2	モータ	1		18	モータ軸	1	SUS403 STAINLESS STEEL
3	吸込ケーシング	1	FC200 CAST IRON	19	ポンプ軸	1	SUS403 STAINLESS STEEL
4	吸込フレーム	1	FC200 CAST IRON	20	軸継手	1	SUS403 STAINLESS STEEL
5	中周ケーシング	n-1	FC200 CAST IRON	21	まわり止め	1	SUS304 STAINLESS STEEL
6	上部ケーシング	1	FC200 CAST IRON	22	カラー	1	SUS403 STAINLESS STEEL
7	吐出ケーシング	1	FCD400 CAST IRON	23	ストレーナ	1	SUS430 STAINLESS STEEL
8	中周アダプタ	n-1	FC200 CAST IRON	24	外ケーシング	1	SGP STEEL
9	羽根車	n	CAC406 BRONZE CASTING	25	Oリング	2n	NBR RUBBER
10	ケーブルブッシュ	2	NBR	26	Oリング	1	NBR RUBBER
11	ライナリング	2n	CAC603 BRONZE CASTING	27	上部オールシール	1	NBR+SUS NBR/RUBBER SUS/STAINLESS STEEL
12	下部軸受	1	CAC603 BRONZE CASTING	28	下部オイルシール	1	NBR+SUS NBR/RUBBER SUS/STAINLESS STEEL
13	中周ブッシュ	n-1	CAC603 BRONZE CASTING	29	空気弁	1	C3604BD BRASS
14	中周スリーブ	n-1	SUS403 BRONZE CASTING	30	アイボルト	2	SS400 STEEL
15	上部軸受	1	CAC603 BRONZE CASTING	31	注水口プラグ	4	C3604BD BRASS
16	砂除カラー	1	C3604BD BRASS	32	保護リング	1	SS400 STEEL

n=2

APPROVAL
承認
吉野
CHECK
検図
浅野
DESIGN
設計
佐藤

機器名称	ITEM NAME	機器番号	ITEM No.
型 式	MODEL	数 量	QUANTITY

別記第 6 号様式 (第 5 条関係)

## 抽出案件説明書 (指名競争入札)

担当課 : 上下水道課

付番 ⑤

整理 番号	測コ-2
----------	------

工 事 等 名	宇治田原町公共下水道事業 管渠詳細設計 (工業団地その 5) 業務		
工 事 等 概 要	<p>宇治田原工業団地における公共下水道管渠整備に必要な測量、調査、設計業務を委託する。</p> <ul style="list-style-type: none"> <li>・測量 A=9.56ha</li> <li>・地質調査 (φ86) 2箇所</li> <li>・詳細設計 (開削) L=1341.6m</li> <li>・詳細設計 (推進) L=110.1m</li> </ul>		
指 名 業 者 数	10		
指 名 業 者 選 定 理 由	<p>業務内容や規模を考慮し、以下のとおり要件を設定した。</p> <ul style="list-style-type: none"> <li>・宇治田原町入札参加資格者名簿 (測量・建設コンサルタント) に登録されていること。</li> <li>・京都府に本社 (本店) 又は支店等 (入札参加資格者名簿に登録された委任先) があること。</li> <li>・土木関係建設コンサルタント (下水道) を希望しており、技術力と実績を考慮する。</li> </ul>		
入 札 経 過	別紙のとおり		
契 約 業 者 名	株式会社エース		
契 約 金 額	16,500,000 円	落 札 率	■ %

入札結果登録

調達案件番号 0010202201000201  
 調達案件名称 管渠詳細設計(工業団地その5)業務委託  
 担当者 宮川恵至  
 発注機関 宇治田原町上下水道課 宇治田原町  
 開札執行日時 令和04年09月29日 14時10分

入札結果	落札者決定	
理由		
契約保証金	免除	
契約保証金金額	0円(税抜き)	
	0円(税抜き)	
契約期日	令和04年10月06日	
着手期日	契約日又はその翌日	
備考	・落札金額 16,500,000円 なお、上記金額は、入札書記載金額に100分の10に相当する額を加算した金額(当該金額に1円未満の端数がある場合は、その端数金額を切り捨てた金額)である。 ・契約保証金 無 ・監督員 衣川 信哉 ・前金払 無 ・部分払 無 ・落札者は、契約前に現場代理人等通知書を発注者に提出し、確認を受けてください。	
執行担当	執行担当者名:代理 垣内 清文	14:13:33
	立会担当者名:下岡 浩喜	14:13:33

予定価格                     円(税抜き)  
                    円(税抜き)

最新更新日時 2023.04.17 10:02

番号	業者名称	第1回入札金額	予定価格以下	基準価格以上	調査実施	落札者	摘要
1	(株)建設技術研究所			-			辞退
2	(株)エース	15,000,000	○	-		○	
3	(株)吹上技研コンサルタント	17,200,000	○	-			
4	(株)キクチコンサルタント	20,340,000	○	-			
5	日本工営都市空間(株)	20,500,000	○	-			
6	(株)ユーズ	21,750,000	○	-			
7	内外エンジニアリング(株)	22,000,000	○	-			
8	中日本建設コンサルタント(株)	30,020,000	○	-			
9	(株)三水コンサルタント	30,300,000	○	-			
10	日本水工設計(株)	30,800,000	○	-			



ボーリング箇所

23



業務範囲

事業名	宇治田原町公共下
委託業務名	管渠探検設計(工業団地等)
業務場所	宇治田原町大学立
図面名称	区画割施設平面図
縮尺	1/5000 図面番号
宇治田原町上下水道	

別記第 6 号様式 (第 5 条関係)

## 抽出案件説明書 (指名競争入札)

担当課： 産業観光課

付番 ⑥

整理 番号	建設-24
----------	-------

工 事 等 名	林道大峰線道路災害復旧工事		
工 事 等 概 要	<p>本工事は、令和4年8月16日から17日にかけての豪雨により被災した道路法面の復旧を実施するものである。</p> <p>(工事内容) 鋼製L型擁壁工 9m</p>		
指 名 業 者 数	10者		
指 名 業 者 選 定 理 由	<p>工事内容、工事規模や設計金額を考慮し、以下のとおり要件を設定した。</p> <ul style="list-style-type: none"> <li>・許可の種類：建設業法に規定する「土木一式」工事に係る特定若しくは一般建設業の許可を受けていること。</li> <li>・地域要件：宇治田原町に本社（本店）又は支店等があること。</li> <li>・経審要件：経営事項審査総合評点（土木一式）が令和4年4月1日現在において、500点以上であること。</li> <li>・技術者要件：2級以上の土木施工管理技術者を有すること。</li> </ul>		
入 札 経 過	別紙のとおり		
契 約 業 者 名	飯川組		
契 約 金 額	1,562,000 円	落 札 率	84.62 %

入札結果登録

調達案件番号 0009202201010201  
 調達案件名称 林道大峰線道路災害復旧工事  
 担当者 宮川恵至  
 発注機関 産業観光課 宇治田原町  
 開札執行日時 令和05年02月22日 10時01分

入札結果	落札者決定	
理由		
契約保証金	免除	
契約保証金金額	142000 円(税抜き) 14万2000 円(税抜き)	
契約期日	令和05年03月01日	
着手期日	契約日又はその翌日	
備考	・落札金額 1,562,000円 なお、上記金額は、入札書記載金額に100分の10に相当する額を加算した金額(当該金額に1円未満の端数がある場合は、その端数金額を切り捨てた金額)である。 ・契約保証金 免除 ・監督員 上田 佳弘 ・前金払 なし ・部分払 なし ・落札者は、契約前に現場代理人等通知書を発注者に提出し、確認を受けてください。	
執行担当	執行担当者名: 田村 徹	10:06:20
	立会担当者名: 植村 和仁	10:06:20


予定価格 1,678,000 円(税抜き)  
167万8000 円(税抜き)

最低制限価格(入札書比較金額) 1,420,000 円(税抜き)  
142万 円(税抜き)


最新更新日時 2023.04.17 09:57

番号	業者名称	第1回入札金額	予定価格以下	基準価格以上	調査実施	落札者	摘要
1	(有)アクトムラカミ						辞退
2	(株)西脇産業						辞退
3	飯川組	1,420,000	○	○		○	
4	(株)エスケコーポレーション	1,797,000	×	○			予定価格超過
5	(株)本田建設	1,950,000	×	○			予定価格超過
6	(株)イーグルテック	1,979,000	×	○			予定価格超過
7	(株)山城造園	1,980,000	×	○			予定価格超過
8	米田造園土木(株)	2,012,000	×	○			予定価格超過
9	(株)ナカタ	2,121,000	×	○			予定価格超過
10	にしででんき	2,450,000	×	○			予定価格超過

平面図 S=1:200

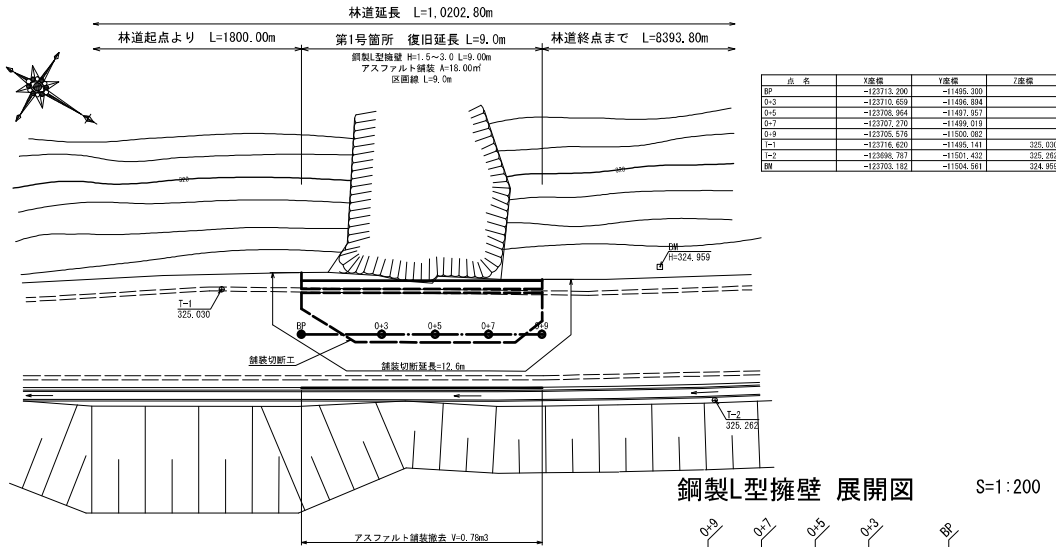

鋼製L型擁壁 展開図 S=1:200

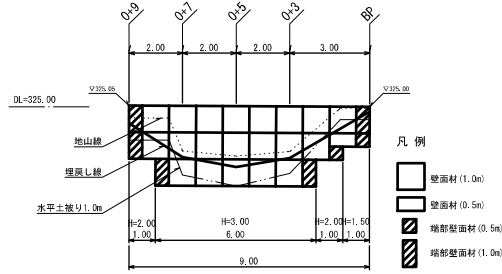

壁高 (m)	底面幅 (m)	数量 (m)
1.5m	1.00m	1.0m
2.0m	1.30m	2.0m
3.0m	1.80m	6.0m
合計		9.0m


設計条件	
壁土材の内側摩擦角	$\phi = 30^\circ$
壁土材の単位体積重量	$\gamma = 18.0 \text{ kN/m}^3$
載荷重 (活荷重)	$w = 10.0 \text{ kN/m}^2$

最大地盤反力度	
H=3.0m	常時 $q_{max} = 99 \text{ kN/m}^2 < q_{s200} = 200 \text{ kN/m}^2$

- 特記事項**
- ・壁土材は転圧作業が行えるもの、または転圧作業ができるように改良する事を前提とする。
  - ・背面の埋戻しに湧水がある場合は、補強領域に水が侵入しないような排水対策を施すこと。
  - ・実施に際して土質試験等を行い、所定の土質定数や支持力を満足するか確認すること。
  - ・施工管理基準値は以下の項目を目安とし、各機関の基準に従うものとする。

施工管理基準値	
項目 (頻度)	管理値又は許容値
壁土材の締固度 (壁土材500m <sup>2</sup> に1回)	・JIS A 1210DA B法による最大乾燥密度の95%以上、C.D.E法で90%以上とする。 ・岩石質壁土材の場合は、工法規定方式で管理するものとする。
完成後の壁面勾配	・所定の壁面勾配 $\pm 0.03H$ (H:壁高)

別紙(資料2-⑥)参考

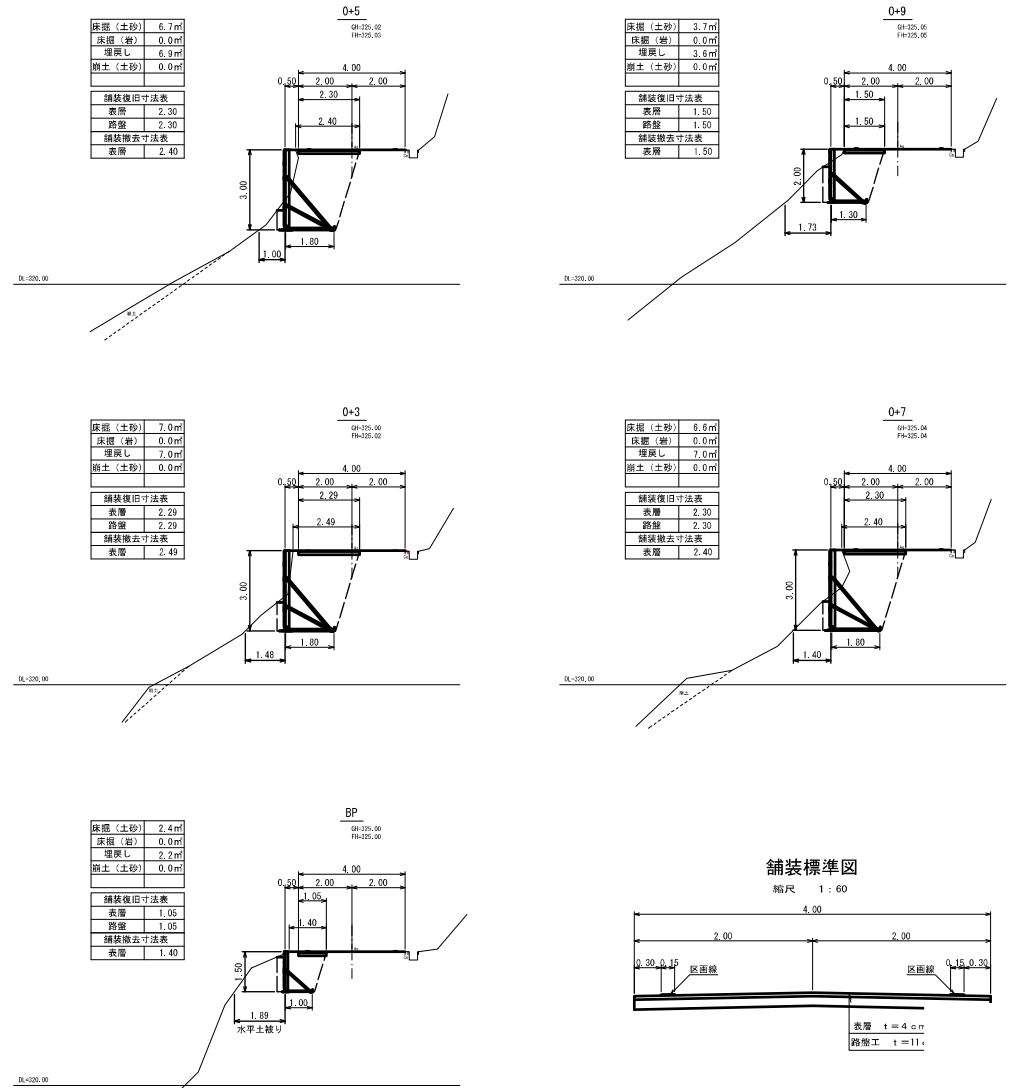

舗装標準図

縮尺 1:60

表層 t=4cm  
路盤工 t=11cm

第1号箇所

路線名	大崎線	事業者	林通
林道区分	自動車道	級別区分	2級
年度	令和4年度	施工主体	宇
名称	補助図		
施行地	京都府嵯峨郡宇治田原町大字		
縮尺	図示	審査者	

別記第 7 号様式 (第 5 条関係)

## 抽出案件説明書 (随意契約)

担当課： 健康対策課

付番 ⑦

整理 番号	物そ-7
----------	------

工 事 等 名	新型コロナワクチン(オミクロン株対応ワクチン)集団接種会場運営等業務		
工 事 等 概 要	住民に対する新型コロナワクチン予防接種を速やか、かつ円滑に実施するため、役場庁舎を会場とした集団接種の受付、誘導、希釈等の業務を委託する。		
随 意 契 約 と し た 理 由	<ul style="list-style-type: none"> <li>・根拠法令 地方自治法施行令第167条の2第1項第5号 「緊急の必要により競争入札に付することができないとき」</li> <li>・随契理由 住民に対する新型コロナワクチン接種体制を早急に確保・整備する目的に鑑み、業務に早期に対応でき、かつ迅速・正確な履行が行える者として、本町の過去の集団接種や同規模他市町村での受託実績があり、豊富な運営ノウハウを持ち、早期に業務体制がとれる業者と特命の随意契約を行ったもの。</li> </ul>		
契 約 経 過	<ul style="list-style-type: none"> <li>・見積依頼 令和4年9月26日 依頼者数 1 者</li> <li>・見積徴取 令和4年10月3日 見積者数 1 者</li> <li>・予定価格 ████████ 円 (税込) 【非公表】</li> <li>・最低制限価格 ██████ 【非公表】</li> <li>・業者選定理由 随意契約とした理由のとおり業者を選定</li> </ul>		
契 約 業 者 名	名鉄観光サービス株式会社京都支店		
契 約 金 額	4,104,804 円	落 札 率	██████ %

健康対策課 抽出案件説明書 添付資料1

R5.5.31 宇治田原町健康対策課

1 委託業務名

新型コロナワクチン(オミクロン株対応ワクチン)集団接種会場運営等業務

2 業務概要(\*業務委託仕様書より抜粋)

(1)業務会場

宇治田原町役場庁舎

(2)業務日

令和4年10月	15日(土)、29日(土)、30日(日)
令和4年11月	5日(土)、6日(日)、12日(土)、13日(日)、19日(土)、20日(日)、26日(土)
令和4年12月	3日(土)、11日(日)

(3)業務時間

午前9時～午後5時30分(うち1時間休憩)

※10月15日(土)、11月5日(土)については、午前9時から午後1時までとする。

※12月3日(土)については、午後1時30分から午後5時30分までとする。

(4)スタッフ

管理責任者及びスタッフ 各日 12名

看護師 各日 2名

(5)内容

集団接種会場における誘導、希釈等(詳細については協議)

事務連絡  
令和2年12月18日

各都道府県 衛生主管部(局) 御中

厚生労働省健康局健康課予防接種室

新型コロナウイルスワクチン接種体制確保事業の実施に必要な契約の締結について

新型コロナウイルスワクチン接種体制確保事業の実施に当たり、各都道府県及び市区町村におかれては本事業の実施に必要な契約の締結についても、準備を進めていただいているところですが、本事業に関わる契約については、事業の趣旨・目的に照らし、法令の規定により委託等を行うことが制限される事務を除き、地方自治法施行令(昭和22年政令第16号。以下「施行令」という。)第167条の2第1項第5号の規定に基づき、また、地方公共団体の物品等又は特定役務の調達手続の特例を定める政令(平成7年政令第372号。以下「特例政令」という。)が適用される契約については、特例政令第11条第1項の規定に基づき、緊急の必要により競争入札に付することができないときに該当するものとして随意契約を締結することができるものと考えられます。

各都道府県におかれては、上記を参照の上、「「国民の命と暮らしを守る安心と希望のための総合経済対策」について」(令和2年12月8日閣議決定)の趣旨及び新型コロナウイルスワクチン接種体制確保事業の「速やかに住民に対する接種を行う」「接種のために必要な体制を、実際の接種より前に着実に整備する」という目的を踏まえ、個々の契約の具体的な内容を踏まえて随意契約の可否について判断する等、適切に対処いただくようお願いいたします。

また、都道府県におかれましては、区域内の市区町村に対して、市区町村が本事業の実施のために締結する契約についても上記と同様に、施行令第167条の2第1項第5号の規定に基づき随意契約を締結することができるものであると考えられる旨を速やかに周知願います。

(担当者連絡先)

厚生労働省健康局健康課予防接種室  
調査管理係 田中・加藤  
電話：03-5253-1111(2383)

事務連絡  
令和5年4月12日

各 

都道府県
市町村
特別区

 衛生主管部（局） 御中

厚生労働省健康局予防接種担当参事官室

新型コロナウイルスワクチン接種体制確保事業等の  
適正な執行について（注意喚起）

予防接種行政につきましては、日頃より御理解とご協力を賜り厚く御礼申し上げます。

令和5年2月10日付事務連絡「新型コロナウイルスワクチン接種体制確保事業の適正な執行について」において、新型コロナウイルスワクチン接種に係る全ての業務委託が適切に実施されているかを速やかに確認し、仮に過払いなど不適切な支出が生じていたような事案を把握した場合には、当室宛て情報提供いただくようお願いしていたところです。

不適正な事案の確認方法については、同年3月27日に開催した第26回自治体説明会にて別紙1のとおり説明しておりますが、その後、各自治体における同月20日時点の状況に係る調査（以下「調査」という。）を行い、その結果と過払い事案防止のための対応策を別紙2のとおりまとめました。

つきましては、調査の結果等を踏まえ、新型コロナウイルスワクチン接種体制確保事業等の適正な執行に向けて、下記事項に御協力いただきますようよろしくお願いたします。

記

1. 調査及び当室宛て情報提供について

調査において、「調査中」と回答した自治体におかれては、別紙2を参考に、引き続き業務委託が適切に実施されているか、確認を進めていただくようよろしくお願いたします。

本件につきましては、定期的にフォローアップ調査を実施する予定ですので、御協力いただきますようよろしくお願いたします。

なお、過払いが生じていたような事案を把握した場合には、補助金の返還手続等が生じますので、当室自治体サポートチームエリア担当宛てに速やかな情報提供をお願いたします。



## 2. 新たな不適正事案について

今般、調査では報告されなかったものの、委託事業に関わる方からの匿名での通報により不適正な事案が発覚した事例がありました。受託事業者名及び事案の概要は以下のとおりです。

### <受託事業者名>

近畿日本ツーリスト株式会社

### <事案の概要>

新型コロナワクチン接種に係るコールセンター業務を委託している受託事業者が、コールセンターの運營業務において不正による過大請求を行っていたもの。

※ コールセンターの席数について、状況に応じて市と受託業者の協議により決定することとしていたところ、受託事業者が、市との協議により決定した席数よりも少ない席数での運営を再委託業者に指示し、市に対しては市と協議した席数で計算した金額を請求していた。

これを踏まえ、以下のとおり対応することといたしますので、御協力をお願いいたします。

#### (1) 受託事業者への委託について

当該受託事業者に新型コロナウイルスワクチン接種体制確保事業等に係る委託を行っている都道府県及び市区町村がありましたら、その旨、令和5年4月14日（金）17時までに当室自治体サポートチームエリア担当までご報告をお願いいたします（都道府県にてとりまとめてご報告ください）。ご報告の内容を踏まえて当室より個別にご連絡いたします。

#### (2) 不適正な事案に関する通報窓口について

当室において、新型コロナウイルスワクチン接種体制確保事業等の委託に係る不適正な事案に関する通報窓口を下記のとおり設置いたしました。つきましては、関係者への周知方お願いいたします。

<通報窓口> [jvsupport\\_04@mhlw.go.jp](mailto:jvsupport_04@mhlw.go.jp)

(注) 令和5年3月29日付け事務連絡「厚生労働省健康局予防接種担当参事官室「自治体サポートチーム」の運用方法変更について（周知）」にてお知らせしたとおり、同月31日まで運用していたエリア4は廃止いたしましたので、本通報以外での当アドレスへのご連絡・問合せはご遠慮ください。

以上

# 新型コロナワクチン接種に係る委託業務における不適正な事案（注意喚起）

（参考3/4）

## 業務委託における不適正な事案（概要）

- 自治体が新型コロナワクチン接種に係るコールセンター業務などの運営を事業者に委託したところ、委託先はオペレーターによる応答業務を再委託した。再委託先の事業者は、オペレーターの配置などについて実態と異なる虚偽の報告を行っていたことが判明し、契約金の過払い分について、事業者より返還を受けるとともに、補助金を国庫へ返還する。

令和5年2月10日付け事務連絡「新型コロナウイルスワクチン接種体制確保事業の適正な執行について」  
新型コロナワクチン接種に係る全ての業務委託が適切に実施されているかを速やかに確認し、仮に過払いなど不適切な支出が生じていたような事案を把握した場合には、予防接種担当参事官室まで情報提供を依頼

**令和5年3月17日現在 4自治体より情報提供あり 詳細調査中**

32

## 上記事案の場合の確認方法

- コールセンター等人員配置を行う業務を外部委託する場合
  - ✓ 委託先または再委託先のコールセンターを訪問し、業務状況が仕様を満たしているか視察する。
  - ✓ オペレーターの出勤状況について、シフト及び出退勤データの収集、検証作業を行う。
  - ✓ コールセンターでの応答数と入電数を調査し、入電応答率（応答数÷入電数）が100%近くあることを確認する。
  - ✓ 予約受付業務について、電話対応報告数と予約受付件数を比較する。

引き続き、各自治体の会計規程に則り、委託契約の適正な履行に努めて頂くこと。

特に、受託業者が再委託先の管理監督を適切に行っているか確認頂きたい。

# 新型コロナワクチン接種に係る委託業務における不適正な事案（注意喚起②）

(参考3/4)

業務委託における過払い事案調査結果（令和5年3月20日時点） 【調査対象】1,788自治体(47都道府県・1,741市区町村)

## ➤ 過払いの有無

- ◆ **過払いあり** : **25自治体** ⇒ 返還額(予定を含む。) : 9,900円~4.58億円
- ◆ 過払いなし : 1,720自治体
- ◆ 調査中 : **43自治体**

## ➤ 「過払いあり」の概要

- ◆ 委託先等の虚偽報告によるもの : 11自治体  
 (具体的事例) ・コールセンター業務におけるオペレーター人数の虚偽報告があった。  
                   ・コールセンター業務における受付件数、入電件数、受電件数等の数値の改ざんがあった。
- ◆ 報告書の計上誤りなど確認不足によるもの : 12自治体  
 (具体的事例) ・コールセンター業務において、応答時間で計上すべきところを応答件数で計上したことによる請求額の誤りがあった。  
                   ・タクシー送迎業務において、一部自己負担を求めていたが、誤って自己負担額を含めた請求額となっていた。  
                   ・ワクチン移送業務において、異なるワクチンを同便で移送していたが、重複計上した請求額となっていた。
- ◆ 業務上の条件によるもの : 2自治体  
 (具体的事例) ・特例臨時接種の延長に伴い、賃貸借していた接種会場の解体費用が一部未執行となった。

33

## 過払い事案防止のための対策（例）

- ✓ 法令遵守体制、チェック体制が確保された適切な委託業者の選定を行う。
- ✓ 委託先または再委託先への抜き打ち現地確認を行う等、管理・監督を強化する。
- ✓ 契約内容と報告書及び請求明細との照合・確認を、委託先と自治体のそれぞれにおいて複数人で行う。
- ✓ オペレーターの稼働状況等について、日報を確認するほか、シフト及び出退勤データの収集、検証作業を行う。
- ✓ コールセンターでの応答数と入電数を調査し、入電応答率(応答数÷入電数)が100%近くあることを確認する。
- ✓ 予約受付業務について、電話対応報告数と予約受付件数を比較する。

上記対策例を参考に、引き続き、各自治体の会計規程に則り、委託契約の適正な履行に努めて頂きたい。

別記第 7 号様式 (第 5 条関係)

## 抽出案件説明書 (随意契約)


担当課： 税住民課

付番 ⑧

整理 番号	物そ-7
----------	------

工 事 等 名	コンビニ交付対応システム導入業務		
工 事 等 概 要	<p>個人番号カード所持者が全国のコンビニエンスストア等に設置されているマルチコピー機から住民票及び印鑑登録証明書の交付を受けられるようにシステムを構築するものである。</p> <ul style="list-style-type: none"> <li>・コンビニ交付システム構築 (別図①)</li> <li>・クラウドコンビニ交付ネットワーク環境構築 (別図②)</li> <li>・住民基本台帳システムコンビニ交付対応 (別図③)</li> <li>・住民基本台帳ネットワークコミュニケーションサーバ設定作業 (別図④)</li> <li>・中継サーバ機器設置</li> </ul>		
随 意 契 約 と し た 理 由	<ul style="list-style-type: none"> <li>・根拠法令 地方自治法施行令第167条の2第1項第2号 「その性質又は目的が競争入札に適しないものをするとき。」</li> <li>・随契理由 コンビニ交付対応システムの構築は、住民基本台帳システムと連携する必要があるため、これまで同システムの改修や更新作業を実施している開発業者と特命の随意契約を行ったものである。</li> </ul>		
契 約 経 過	<ul style="list-style-type: none"> <li>・見積依頼 令和4年10月31日 依頼者数 1 者</li> <li>・見積徴取 令和4年11月 4日 見積者数 1 者</li> <li>・予定価格 ████████ 円 (税込) 【非公表】</li> <li>・最低制限価格 ██████ 【非公表】</li> </ul>		
契 約 業 者 名	株式会社ケーケーシー情報システム		
契 約 金 額	9,237,800 円	落 札 率	██████ %

## コンビニ交付システム構成イメージ

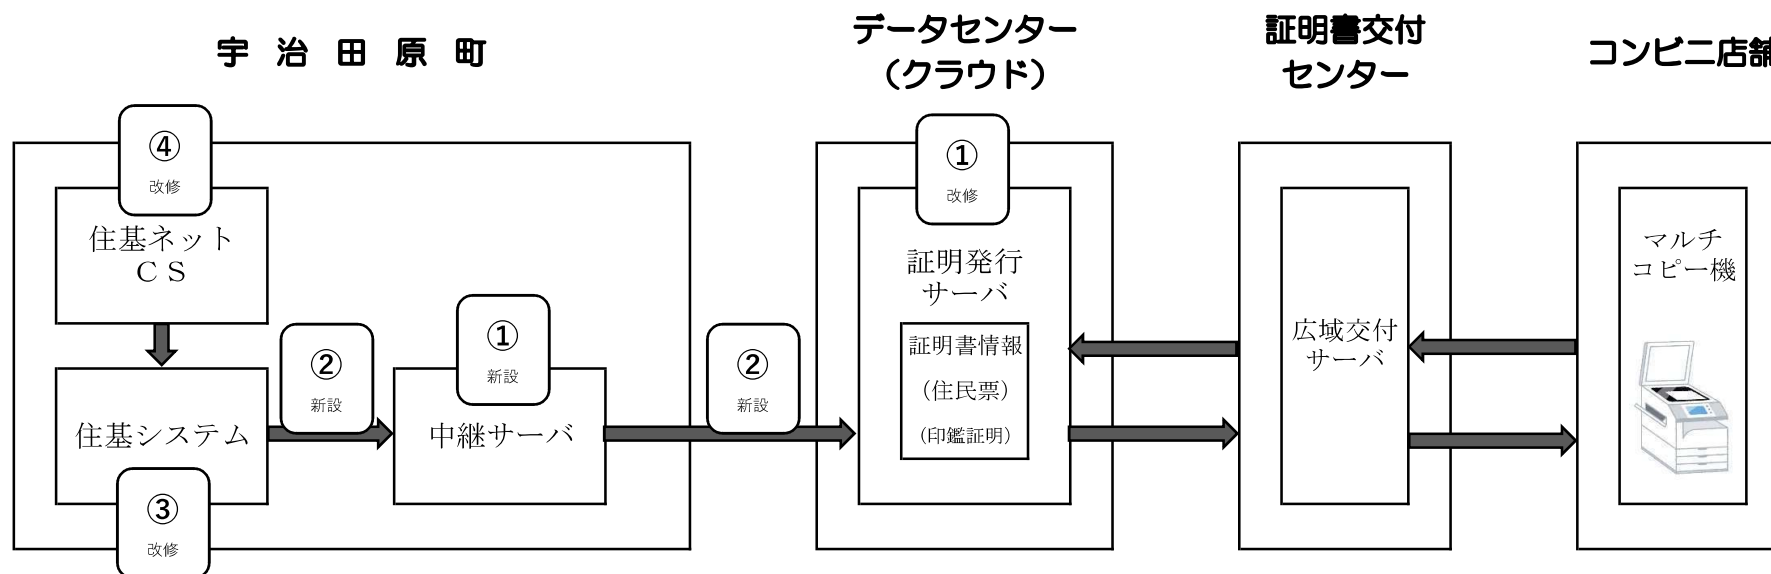

## ① コンビニ交付システム構築

- ・ 証明発行サーバにおける宇治田原町用のデータベースサーバの設計・構築、中継サーバの構築 等

## ② クラウドコンビニ交付ネットワーク環境構築

- ・ 中継サーバと住基システムサーバ、証明発行サーバのネットワーク構築 等

## ③ 住民基本台帳システム コンビニ交付対応

- ・ 住基システムにおける住民票・印鑑証明書のデータ連携、文字変換テーブル(外字情報連携)作成 等

## ④ 住民基本台帳ネットワーク コミュニケーションサーバ設定作業

- ・ コミュニケーションサーバ(CS)設定作業

別記第 6 号様式 (第 5 条関係)

## 抽出案件説明書 (指名競争入札)

担当課： 学校教育課

付番 ⑨

整理 番号	建設-2
----------	------

工 事 等 名	宇治田原町立学校給食共同調理場バルク貯槽更新工事		
工 事 等 概 要	<p>本工事は、町立学校給食共同調理場設備のLPガス用バルク貯槽の外面に経年劣化で腐食・割れ等が発生している箇所があるため、不測の事態が生じないように更新を行う。</p> <ul style="list-style-type: none"> <li>・バルク貯槽の更新 1台</li> </ul>		
指 名 業 者 数	7	町内業者 4 者	町外業者 3 者
指 名 業 者 選 定 理 由	<p>工事内容、工事規模や設計金額を考慮し、以下のとおり要件を設定した。</p> <ul style="list-style-type: none"> <li>・許可の種類：建設業に規定する「建築一式」工事又は「管」工事に係る特定もしくは一般建設業の許可を受けていること。</li> <li>・地域要件：建築一式にあつては、宇治田原町、宇治市、城陽市、井手町に本社（本店）、若しくは宇治田原町に支店等（委任先）があること。 管工事にあつては、宇治田原町に本社（本店）があること。</li> <li>・経審要件：町内業者 建築一式500点以上または管工事500点以上 町外業者 建築一式700点以上</li> <li>・実績要件：バルク貯槽工事の施工が可能であること。</li> </ul>		
入 札 経 過	別紙のとおり		
契 約 業 者 名	株式会社堀井建設		
契 約 金 額	5,852,000 円	落 札 率	85.53 %

入札結果登録

調達案件番号 0013202201000101  
 調達案件名称 宇治田原町立学校給食共同調理場バルク貯槽更新工事  
 担当者 宮川恵至  
 発注機関 学校教育課(学校給食共同調理場) 宇治田原町役場  
 開札執行日時 令和04年10月04日 09時05分

入札結果	落札者決定	
理由		
契約保証金	有り	
契約保証金金額	532000 円(税抜き) 53万2000 円(税抜き)	
契約期日	令和04年10月11日	
着手期日	契約日又はその翌日	
備考	<ul style="list-style-type: none"> <li>・落札金額 5,852,000円</li> <li>なお、上記金額は、入札書記載金額に100分の10に相当する額を加算した金額(当該金額に1円未満の端数がある場合は、その端数金額を切り捨てた金額)である。</li> <li>・契約保証金 585,200円</li> <li>・監督員 木村幸治</li> <li>・前金払 有</li> <li>・部分払 有</li> <li>・落札者は、契約前に現場代理人等通知書を発注者に提出し、確認を受けてください。</li> </ul>	
執行担当	執行担当者名: 黒川 剛	09:18:27
	立会担当者名: 田中 辰也	09:18:27

予定価格 6,220,000 円(税抜き)  
622万 円(税抜き)

最低制限価格(入札書比較金額) 5,131,000 円(税抜き)  
513万1000 円(税抜き)

最新更新日時 2023.04.17 09:08

番号	業者名称	第1回入札金額	予定価格以下	基準価格以上	調査実施	落札者	摘要
1	(株)堀井建設	5,320,000	○	○		○	
2	(株)本田建設	5,330,000	○	○			
3	(有)アクトムラカミ	5,330,000	○	○			
4	(株)ナカタ	6,210,000	○	○			
5	飯川組	6,210,000	○	○			
6	玉井建設(株)	6,220,000	○	○			
7	(株)原田組	6,220,000	○	○			

1. 工事名称 宇治田原町立学校給食共同調理場バルク貯槽更新工事
  2. 施工場所・施設 京都府綴喜郡宇治田原町緑苑坂55番地の3  
「宇治田原町立学校給食共同調理場」
  3. 状況並びに目的 LPガス用バルク貯槽の外面に経年劣化で腐食・割れ等が発生している箇所があるため、不測の事態が生じないように更新を行う。それによって、児童生徒に安定したおいしい給食を提供することができる。
  4. 工事期間 契約締結日翌日 ～ 令和5年 3月31日
  5. 工事内容 ●既設地上設置型(横型)バルク貯槽1基を撤去し、新設地上設置型(横型)バルク貯槽1基のみを設置する。  
なお、バルク貯槽入替は、学校の長期休みを勘案し、1日で施工するものとする。
- (1) 新設供給設備設置・配管工事
  - (2) 溶接配管工事
  - (3) フランジ及び継手工
  - (4) 既設機器取り外し・再組込費
  - (5) 既設供給設備(バルク貯槽)搬出処分費
  - (6) ケミカルアンカー引抜検査費
  - (7) バルク貯槽運送費
  - (8) 16tクレーン車使用費(オペレータ含む)
  - (9) 試運転調整費
  - (10) 機密検査費
  - (11) 関係書類作成費



着工前



完了



別記第 6 号様式 (第 5 条関係)

## 抽出案件説明書 (指名競争入札)

担当課： 学校教育課

付番 ⑩

整理 番号	建設-19
----------	-------

工 事 等 名	宇治田原町立学校給食共同調理場受水槽給水ポンプユニット交換工事		
工 事 等 概 要	<p>本工事は、町立学校給食共同調理場創設時から設置させている給水ポンプユニットが故障の際、緊急修繕に必要な関係部品が製造中止となっており、修繕不可能となることから交換工事を行う。</p> <p>(工事概要)</p> <ul style="list-style-type: none"> <li>給水ポンプユニットの交換 1 台</li> </ul>		
指 名 業 者 数	8	町内業者 2 者 町外業者 6 者	
指 名 業 者 選 定 理 由	<p>工事内容、工事規模や設計金額を考慮し、以下のとおり要件を設定した。</p> <ul style="list-style-type: none"> <li>許可の種類：建設業法に規定する「管」工事に係る特定もしくは一般建設業の許可を受けていること。</li> <li>地域要件等：宇治田原町、宇治市、城陽市、井手町、京田辺市、八幡市に本社（本店）があること。ただし、宇治田原町以外にあっては、施工実績を考慮する。</li> <li>技術者要件：管施工管理技術者で 2 級以上の技術員を有すること。</li> </ul>		
入 札 経 過	別紙のとおり		
契 約 業 者 名	株式会社アイル機電		
契 約 金 額	1,760,000 円	落 札 率	44.13 %

入札結果登録

調達案件番号 0013202201000201  
 調達案件名称 宇治田原町立学校給食共同調理場受水槽給水ポンプユニット交換工事  
 担当者 宮川恵至  
 発注機関 学校教育課(学校給食共同調理場) 宇治田原町役場  
 開札執行日時 令和05年01月11日 09時04分

入札結果	落札者決定	
理由		
契約保証金	免除	
契約保証金金額	0円(税抜き)	
	0円(税抜き)	
契約期日	令和05年01月18日	
着手期日	契約日又はその翌日	
備考	・落札金額 1,760,000円 なお、上記金額は、入札書記載金額に100分の10に相当する額を加算した金額(当該金額に1円未満の端数がある場合は、その端数金額を切り捨てた金額)である。 ・契約保証金 なし ・監督員 木村幸治 ・前金払 なし ・部分払 なし ・落札者は、契約前に現場代理人等通知書を発注者に提出し、確認を受けてください。	
執行担当	執行担当者名: 黒川 剛	09:12:31
	立会担当者名: 田中 辰也	09:12:31

予定価格 3,626,000円(税抜き)  
 362万6000円(税抜き)

最新更新日時 2023.04.17 09:51

番号	業者名称	第1回入札金額	予定価格以下	基準価格以上	調査実施	落札者	摘要
1	(株)城南開発興業			-			辞退
2	(株)アイル機電	1,600,000	○	-		○	
3	にしででんき	1,720,000	○	-			
4	(株)イーグルテック	3,080,000	○	-			
5	(株)ウチラ	3,580,000	○	-			
6	(有)ジーエム工業	3,880,000	×	-			予定価格超過
7	(株)カナヤマ建設	3,920,000	×	-			予定価格超過
8	吉田工業(株)	4,200,000	×	-			予定価格超過

1. 工事名称 宇治田原町立学校給食共同調理場受水槽給水ポンプユニット交換工事
2. 施工場所・施設 京都府綴喜郡宇治田原町緑苑坂5番地の3  
「宇治田原町立学校給食共同調理場」
3. 状況並びに目的 受水槽ポンプ室内の給水ポンプユニットは、故障の際、緊急修繕に必要な関係部品が製造中止となっており修繕が不可能な状況である。したがって、故障発生の際、児童生徒に安定した給食を提供することができないことから交換を行う。
4. 工事期間 契約締結日翌日 ～ 令和5年 3月31日
5. 工事内容 受水槽ポンプ室内の既設給水ポンプユニット1台を撤去し、新設給水ポンプユニット1台を設置する。  
なお、交換には学校が休みの日に1日で施工するものとする。
- |                      |    |
|----------------------|----|
| ・給水ポンプユニット           | 1台 |
| ・仕切弁50A 10K ネジ込み 鉛レス | 2個 |
| ・全SUSフレキ 50A         | 2個 |
| ・アルミバタフライ弁 50A       | 1個 |
| ・球型ゴムフレキ             | 1個 |
| ・コア入り防食継手類           | 一式 |
| ・雑材、消耗品費             | 一式 |
| ・既設給水ポンプユニット撤去工      | 一式 |
| ・新設給水ポンプユニット据付工      | 一式 |
| ・既設配管撤去及び新設配管施工費     | 一式 |
| ・電気結線作業費             | 一式 |
| ・配管類保温施工費            | 一式 |
| ・廃材処分費               | 一式 |



着工前



完了