

令和5年度第2回入札監視等委員会審議対象案件一覧表

(金額：税込)

付番	整理番号	入札・契約方式	工 事 名	工事等種別	予定価格(円)	契約金額(円)	落札率	参加数 (応札数)	落札業者名	担 当 課
①	建設 - 5	一般競争入札	郷之口高尾線法面改良工事 (その2)	土木一式	39,163,300	34,320,000	87.63%	7	にしででんき	建設環境課
②	建設 - 6	一般競争入札	排水路改良工事	土木一式	11,063,800	9,405,000	85.01%	6	飯川組	建設環境課
③	測コ - 6	指名競争入札	宇治田原町地籍調査業務 (その1)	調査業務	■	8,800,000	■	8	(株)京都インクス	建設環境課
④	建設 - 10	指名競争入札	マンホールポンプ設置 (MP38電気) 工事	電気	9,989,100	8,682,300	86.92%	3	にしででんき	上下水道課
⑤	物そ - 43	随意契約	設計積算、工事監理支援業務	その他業務委託	■	13,860,000	■	1	一般財団法人都市技術センター	上下水道課
⑥	物そ - 96	一般競争入札	宇治田原運動公園遊具設置事業	物品購入	■	2,499,200	■	1	(株)ジャクエツ	社会教育課
⑦	物そ - 61	指名競争入札	高規格救急自動車購入	物品購入	■	34,100,000	■	2	(株)西川商会	総務課
⑧	物そ - 22	随意契約	ソフトウェアライセンス (外13件)	その他業務委託	■	1,082,217	■	1	(株)ケーケーシー情報システム	企画財政課

別記第 5 号様式 (第 5 条関係)

抽出案件説明書 (一般競争入札)

担当課： 建設環境課

付番 ①

整理 番号	建設-5
----------	------

工 事 等 名	郷之口高尾線法面改良工事 (その 2)						
工 事 等 概 要	<p>郷之口高尾線における通行の安心・安全を確保するため、法面の改良工事を行った。</p> <ul style="list-style-type: none"> ・ 工事概要 <table style="margin-left: 20px;"> <tr> <td>法面工</td> <td>332m²</td> </tr> <tr> <td>落石防止網工</td> <td>1,010m²</td> </tr> </table> 			法面工	332m ²	落石防止網工	1,010m ²
法面工	332m ²						
落石防止網工	1,010m ²						
入札参加資格及びその資格を設定した理由	<p>工事内容、工事規模や設計金額を考慮し、以下のとおり要件を設定した。</p> <ul style="list-style-type: none"> ・ 許可の種類：建設業法に規定する土木一式工事に係る特定もしくは一般建設業の許可を受けていること。 ・ 地域要件：宇治田原町に本社（本店）又は支店等（委任先）があること。ただし、3年以上宇治田原町内において事業実績があること。 ・ 経審要件：経営事項審査における土木一式工事の総合評定値が500点以上であること。 ・ 工事実績：H25年度以降に完成した公共工事の元請け実績があること。 ・ 技術者要件：自社と直接的かつ恒常的な雇用関係にあり、土木一式工事に係る監理技術者資格又は主任技術者資格を工事現場に配置できること。 ・ その他：入札に参加しようとする者の間に、特定（資本又は人的）関係がないこと。 <p>入札参加可能業者数：13者</p>						
申 込 業 者 数	7	入札参加資格があると認めた業者数	7				
入札参加資格がないと認めた業者数とその理由	業者数：0						
入 札 経 過	別紙のとおり						
契 約 業 者 名	にしででんき						
契 約 金 額	34,320,000 円	落 札 率	87.63 %				

位置図



工事入札結果詳細情報

中止もしくは取止めの場合、「落札業者名」「落札金額」の項目はハイフン (-) で表示しています。
開札を執行していない場合、「開札執行日時」には開札予定日を表示しています。

案件情報	
案件番号	0007202301000701
調達機関(部局・事務所)	宇治田原町 建設環境課
案件名称	郷之口高尾線法面改良工事 (その2)
工事場所	綴喜郡宇治田原町大字郷之口 地内
入札方式	一般競争入札
種別	土木一式工事
工期	契約日の翌日から150日間
予定価格(税込)	39,163,300円 (入札書比較価格: 35,603,000円)
最低制限価格(税込)	33,602,800円 (入札書比較価格: 30,548,000円)
紙・電子区分	電子入札
開札執行日時	令和5年08月31日 午前09時09分
落札業者名	にしででんき
落札金額(税込)	34,320,000円 (入札書記載金額: 31,200,000円)
入札執行回数	1回
備考	

※入札の経過情報です。

経過情報			
No.	業者名称	入札金額1回目	摘要
1	にしででんき	31,200,000円	落札
2	米田造園土木(株)	29,907,000円	失格
3	(株) イーグルテック	29,915,000円	失格
4	(株) エスケーコーポレーション	30,100,000円	失格
5	飯川組	30,200,000円	失格
6	(株) 本田建設	30,217,000円	失格
7	(株) ナカタ	30,230,000円	失格

別記第 5 号様式 (第 5 条関係)

抽出案件説明書 (一般競争入札)


担当課： 建設環境課

付番 ②

整理 番号	建設-6
----------	------

工 事 等 名	排水路改良工事		
工 事 等 概 要	集落内の生活道路及び水路の安全性、快適性を確保するため、改良工事を行った。 ・ 工事概要 道路側溝改良工事他 L = 125m		
入札参加資格及びその資格を設定した理由	工事内容、工事規模や設計金額を考慮し、以下のとおり要件を設定した。 ・ 許可の種類：建設業法に規定する土木一式工事に係る特定もしくは一般建設業の許可を受けていること。 ・ 地域要件：宇治田原町に本社（本店）又は支店等（委任先）があること。ただし、3年以上宇治田原町内において事業実績があること。 ・ 経審要件：経営事項審査における土木一式工事の総合評定値が500点以上であること。 ・ 工事実績：H25年度以降に完成した公共工事の元請け実績があること。 ・ 技術者要件：自社と直接的かつ恒常的な雇用関係にあり、土木一式工事に係る監理技術者資格又は主任技術者資格を工事現場に配置できること。 ・ その他：入札に参加しようとする者の間に、特定（資本又は人的）関係がないこと。 入札参加可能業者数：13者		
申 込 業 者 数	6	入札参加資格があると認めた業者数	6
入札参加資格がないと認めた業者数とその理由	業者数：0		
入 札 経 過	別紙のとおり		
契 約 業 者 名	飯川組		
契 約 金 額	9,405,000 円	落 札 率	85.01 %

位置図 (東)

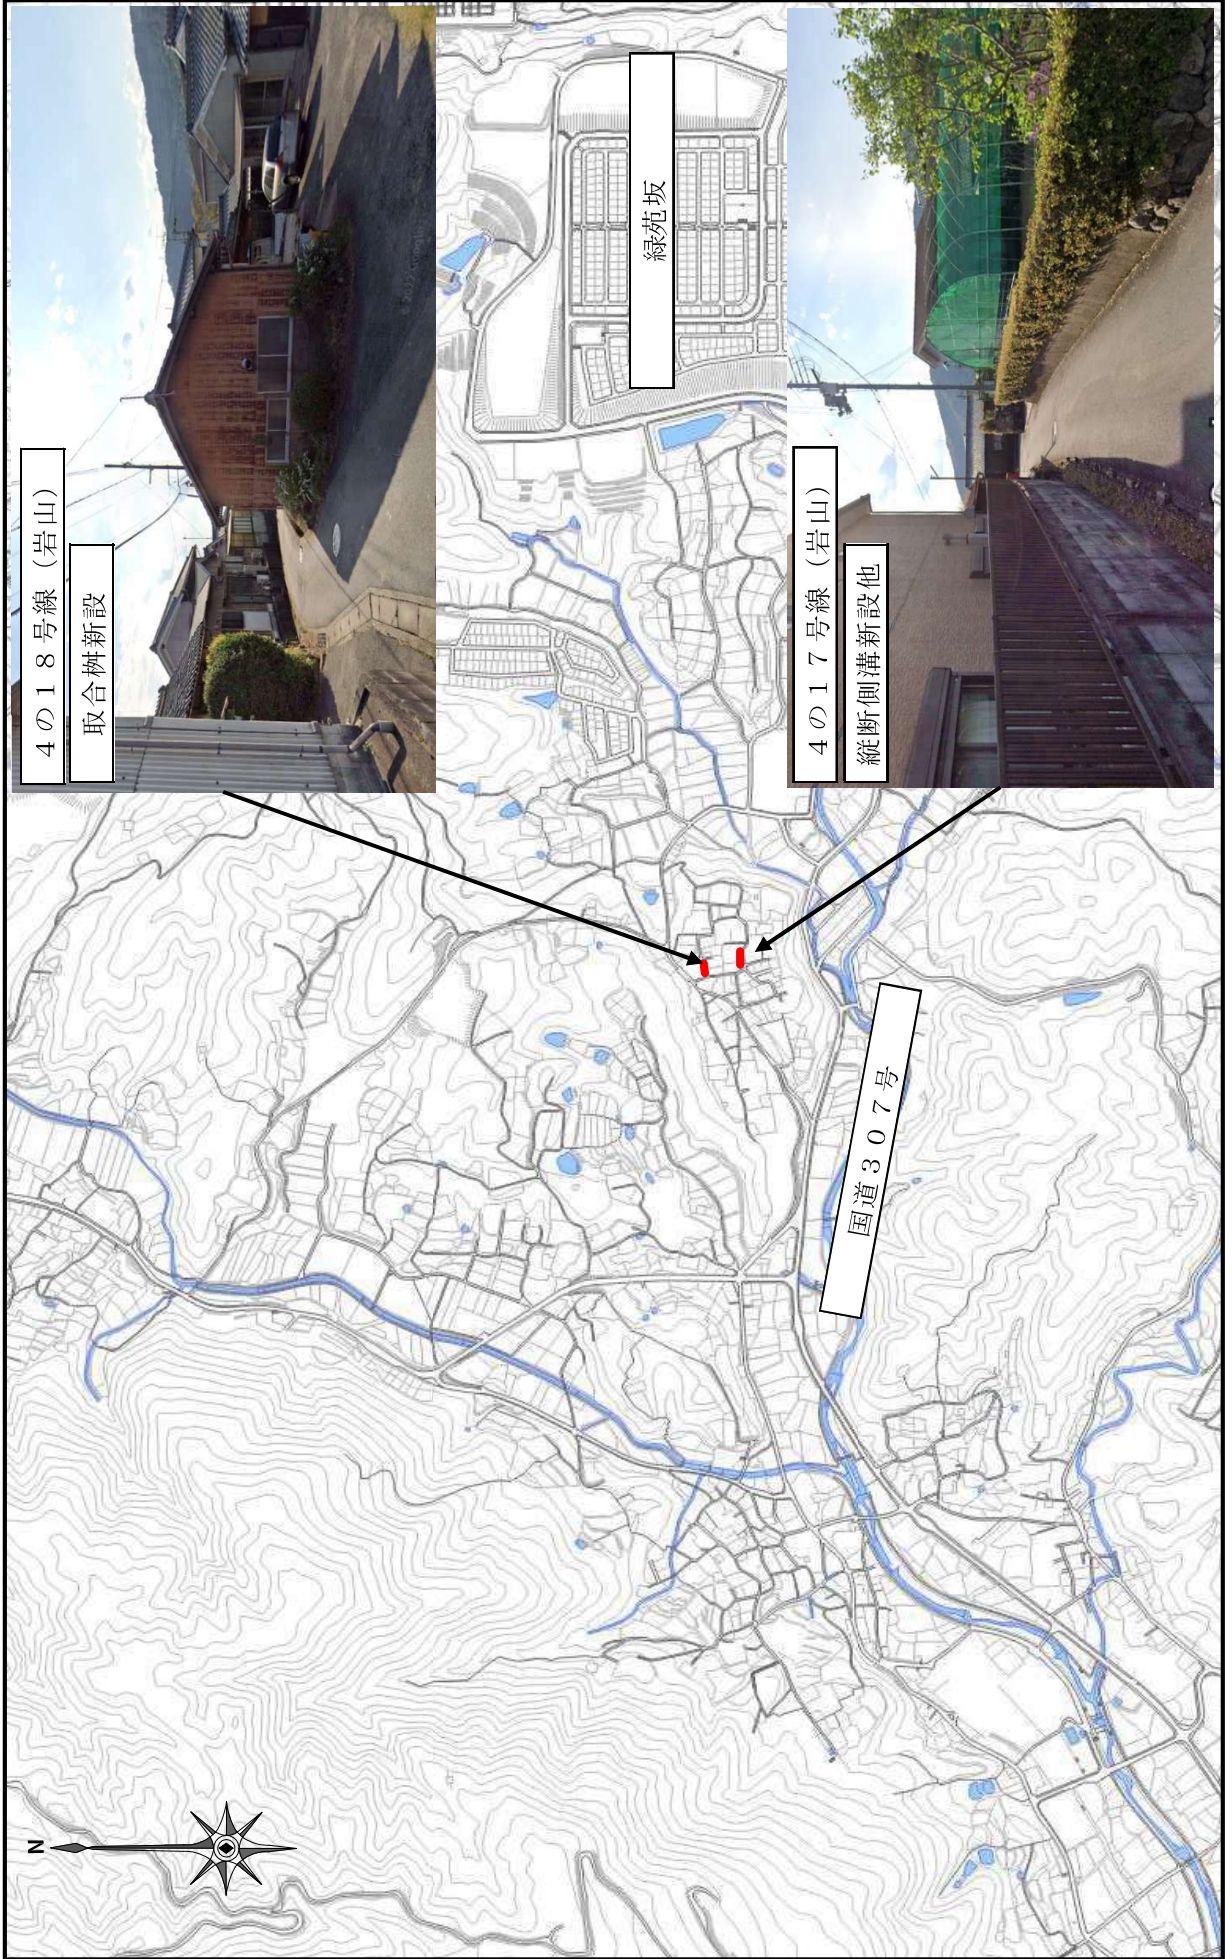

工事入札結果詳細情報

中止もしくは取止めの場合、「落札業者名」「落札金額」の項目はハイフン (-) で表示しています。
開札を執行していない場合、「開札執行日時」には開札予定日を表示しています。

案件情報	
案件番号	0007202301000801
調達機関(部局・事務所)	宇治田原町 建設環境課
案件名称	排水路改良工事
工事場所	綴喜郡宇治田原町内一円
入札方式	一般競争入札
種別	土木一式工事
工期	令和5年12月25日
予定価格(税込)	11,063,800 円 (入札書比較価格: 10,058,000 円)
最低制限価格(税込)	9,403,900 円 (入札書比較価格: 8,549,000 円)
紙・電子区分	電子入札
開札執行日時	令和5年08月31日 午前09時18分
落札業者名	飯川組
落札金額(税込)	9,405,000 円 (入札書記載金額: 8,550,000 円)
入札執行回数	1回
備考	

※入札の経過情報です。

経過情報			
No.	業者名称	入札金額1回目	摘要
1	飯川組	8,550,000円	落札
2	(株) イーグルテック	8,448,000円	失格
3	(株) 本田建設	8,528,000円	失格
4	にしででんき	8,537,000円	失格
5	(株) ナカタ	8,540,000円	失格
6	(株) エスケーコーポレーション	8,540,000円	失格

別記第 6 号様式 (第 5 条関係)


抽出案件説明書 (指名競争入札)

担当課 : 建設環境課

付番 ③

整理 番号	測コ-6
----------	------

工 事 等 名	宇治田原町地籍調査業務 (その 1)		
工 事 等 概 要	<p>地籍の明確化を図り、行政事務の基礎資料として活用するため、調査業務を行った。</p> <p>・業務概要 調査面積 0.13km²</p>		
指 名 業 者 数	10		
指 名 業 者 選 定 理 由	<p>業務内容や規模を考慮し、以下のとおり要件を設定した。</p> <ul style="list-style-type: none"> ・宇治田原町入札参加資格者名簿 (測量業務) に登録されていること。 ・京都府に本社 (本店) 又は支店等 (委任先) があること。 ・業務実績を考慮する。 		
入 札 経 過	別紙のとおり		
契 約 業 者 名	株式会社京都インクス		
契 約 金 額	8,800,000	円	落 札 率 %

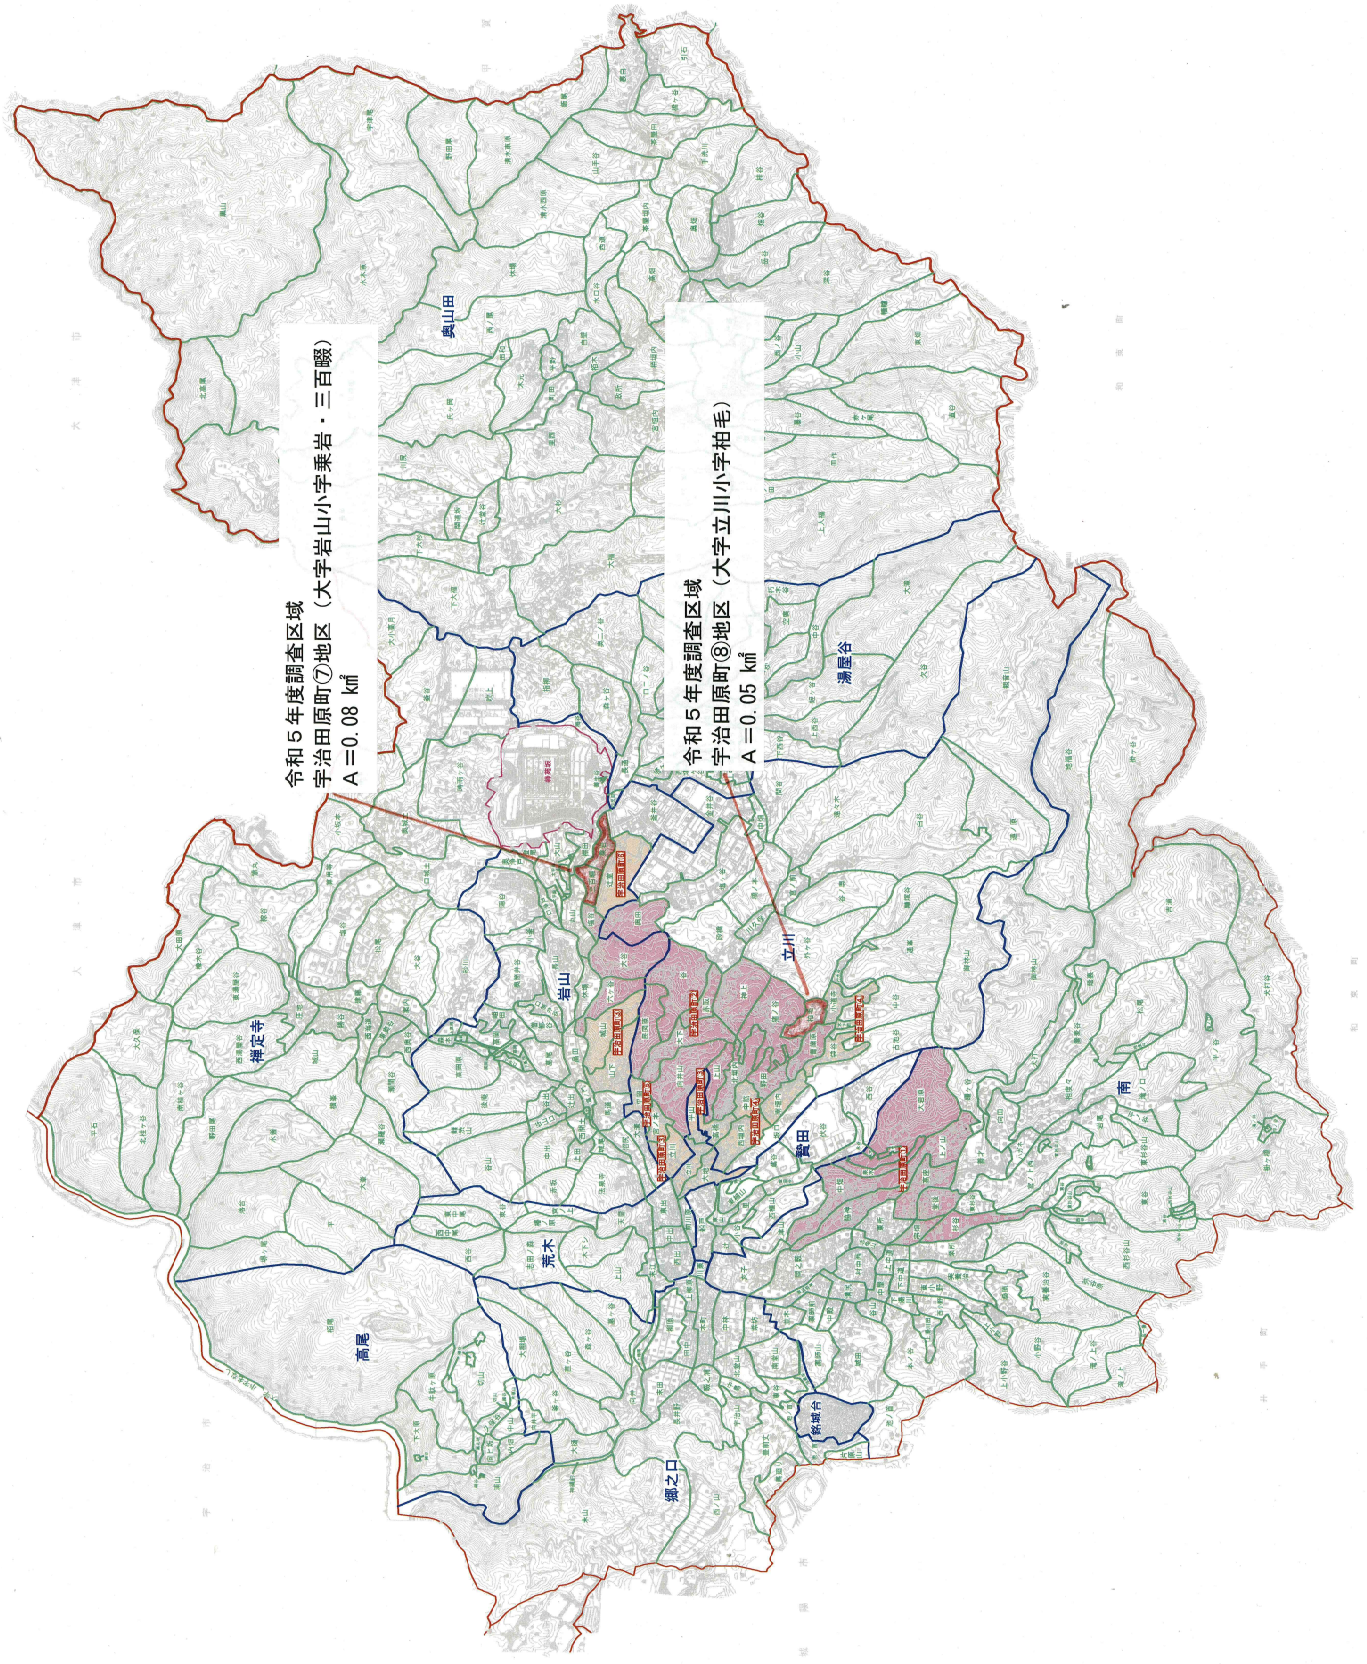

令和 5 年度調査区域
 宇治田原町⑦地区 (大字岩山小字兼岩・三百畷)
 A = 0.08 km²

令和 5 年度調査区域
 立川⑧地区 (大字立川小字柏毛)
 A = 0.05 km²

凡 例

	大字界
	小字界
	登記完了地区 A = 1.02 km ²
	調査対象地区 A = 2.85 km ²

コンサル入札結果詳細情報

中止もしくは取止めの場合、「落札業者名」「落札金額」の項目はハイフン (-) で表示しています。
開札を執行していない場合、「開札執行日時」には開札予定日を表示しています。

案件情報	
案件番号	0007202302000101
調達機関(部局・事務所)	宇治田原町 建設環境課
案件名称	宇治田原町地籍調査業務委託 (その1)
工事場所	綴喜郡宇治田原町大字岩山・立川地内
入札方式	指名競争入札
種別	測量
工期	令和6年2月15日限り
予定価格(税込)	■■■■円 (入札書比較価格: ■■■■円)
調査基準・最低制限価格なし	0円 (入札書比較価格: 0円)
紙・電子区分	電子入札
開札執行日時	令和5年07月28日 午前09時09分
落札業者名	(株) 京都インクス
落札金額(税込)	8,800,000円 (入札書記載金額: 8,000,000円)
入札執行回数	2回
備考	

※入札の経過情報です。

経過情報				
No.	業者名称	入札金額1回目	入札金額2回目	摘要
1	(株) 京都インクス	8,500,000円	8,000,000円	落札
2	写測エンジニアリング (株)	8,600,000円	8,150,000円	
3	(株) かんこう	9,000,000円	8,200,000円	
4	南海測量設計 (株)	8,900,000円	8,250,000円	失格
5	(株) 松本コンサルタント	9,000,000円	8,250,000円	失格
6	阪神測建 (株)	8,870,000円	8,300,000円	失格
7	(株) 八州	9,200,000円	8,400,000円	失格
8	(株) 上智	9,540,000円	8,450,000円	失格
9	(株) パスコ	8,800,000円	-	辞退
10	(株) イビスク	9,800,000円	-	辞退

別記第 6 号様式 (第 5 条関係)


抽出案件説明書 (指名競争入札)

担当課： 上下水道課

付番 ④

整理 番号	建設-10
----------	-------

工 事 等 名	マンホールポンプ設置 (MP38電気) 工事		
工 事 等 概 要	<p>公共下水道のマンホールポンプ場 (MP38) を整備するための電気工事を行った。</p> <ul style="list-style-type: none"> ・ポンプ制御盤据付 ・動力引込配線 ・子局 (端末装置) 追加 ・監視装置の機能増設 		
指 名 業 者 数	6	町内業者 3 者	町外業者 3 者
指 名 業 者 選 定 理 由	<p>工事内容、工事規模や設計金額を考慮し、以下のとおり要件を設定した。</p> <ul style="list-style-type: none"> ・許可種類：建設業法に規定する「電気」工事に係る特定もしくは一般建設業の許可を受けていること。 ・地域要件：宇治田原町に本社 (本店) 又は支店等 (委任先) もしくは宇治市・城陽市・井手町に本社 (本店) があること。 ・経審要件：経営事項審査総合評点 (電気) が令和 5 年 4 月 1 日現在において、本町内の本社 (本店) 又は支店等 (委任先) にあっては 550 点以上、その他にあっては 800 点以上であること。 		
入 札 経 過	別紙のとおり		
契 約 業 者 名	にしででんき		
契 約 金 額	8,682,300	円	落 札 率 %

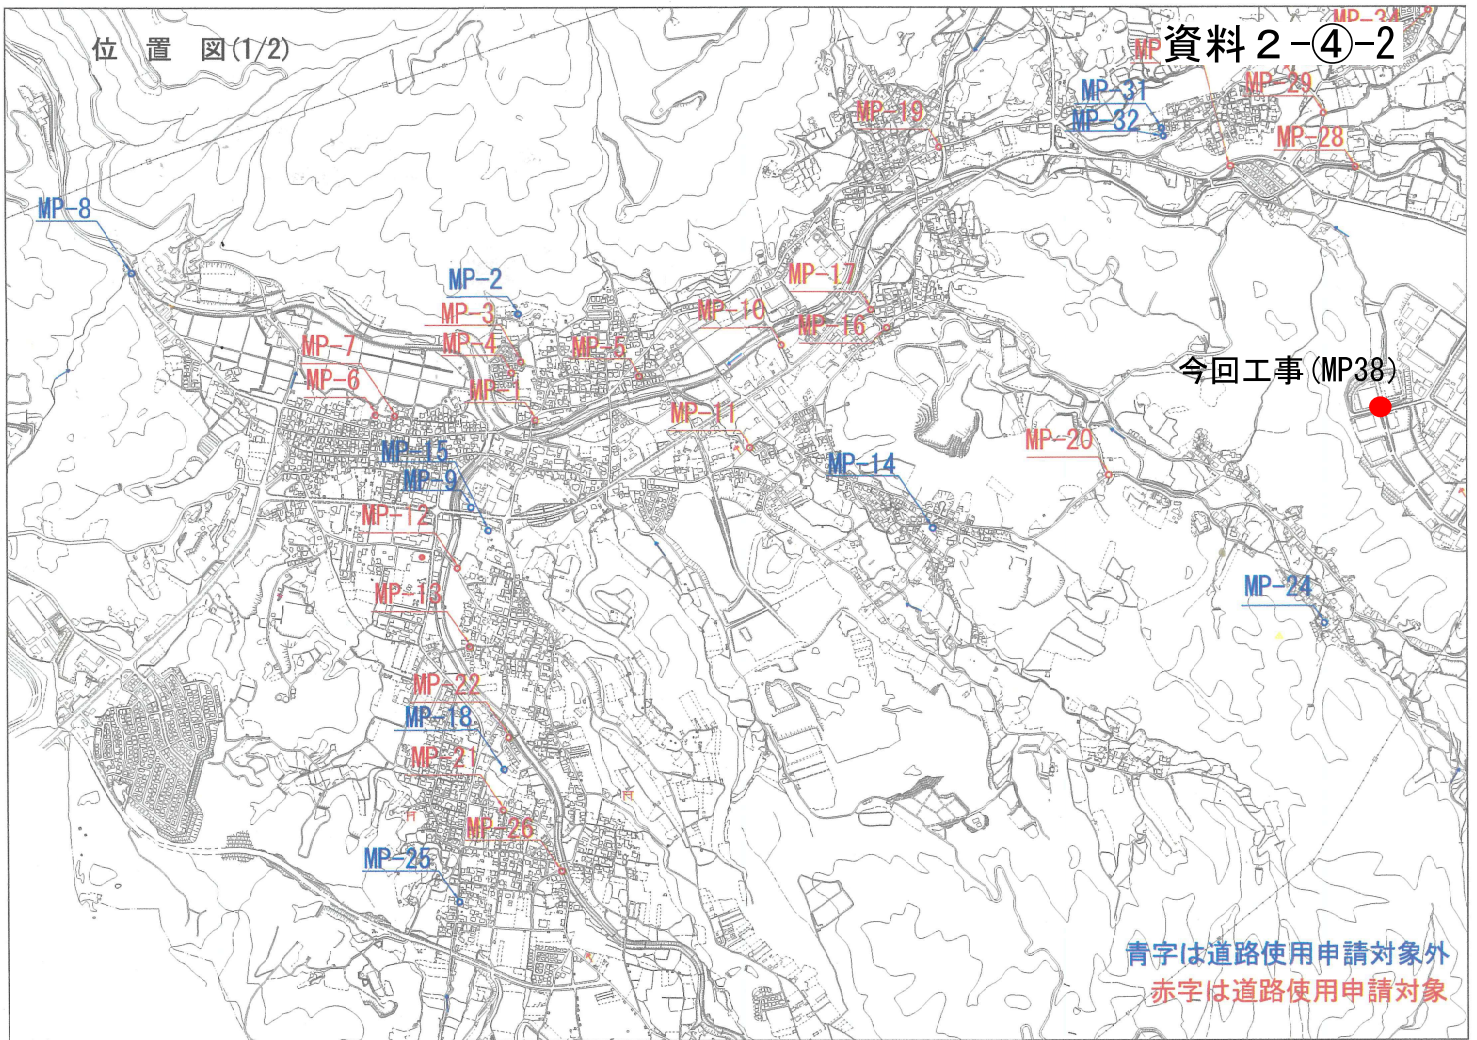

位置図(2/2)

マンホールポンプ場 1 基追加に伴う子局（端末装置）の追加と監視装置の機能増設を行う。

ポンプ場端末装置機能


- 1) 数量 1 台 / ヲ所当り
- 2) 機能・仕様
 - (1) 入力点数
 - ・ イベント : 6 点
 - ・ 運転時間 : 2 点
 - (2) 入力信号
 - 無電圧 a 接点もしくはオープンコレクタ
 - (3) イベント入力判定
 - 1 秒 ~ 4 分程度まで可変設定可能なこと
 - (4) 伝送先種別
 - センター装置、電話、FAX を 16 カ所程度まで任意に組み合わせ可能なこと
 - (5) 電話通報確認
 - 電話への通報確認はトーン信号 (#) 等の受信により通報完了とできること
 - (6) 停電通報
 - イベント入力と別に装置自体の停電通報が行える事 (内部バッテリーにて駆動)
 - (7) 停電時データ保持
 - 停電が 1 ヲ月程度継続しても、設定内容が保持できること



MP-38 (No. e1) マンホールポンプ電気設備図


ポンプ制御盤 (参考図)

(材質: SUS304)

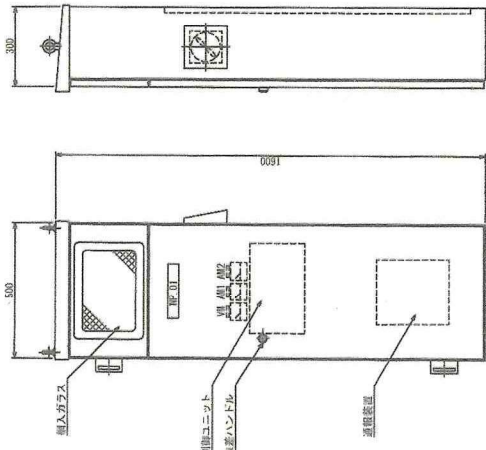


番号	記入文字
01	ポンプ種名
02	No.1ポンプ
03	No.2ポンプ
04	電圧計

操作パネル図 (S=1/2)

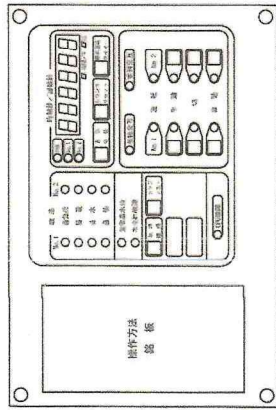

単線結線図

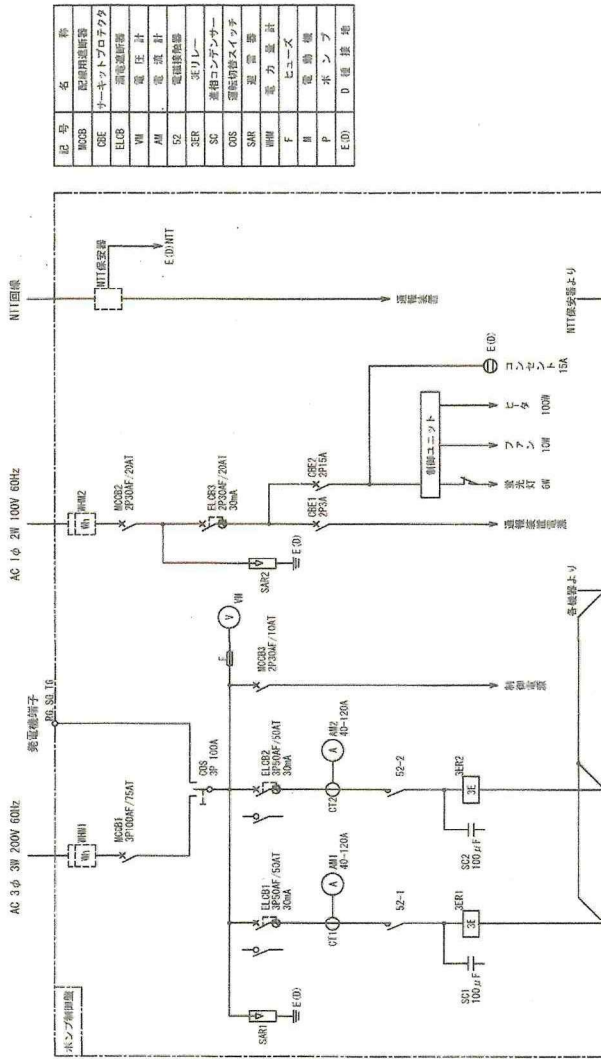


記号	名称
002B	配線用端子台
00E	シーケツトプロテクタ
ELGB	漏電漏断機
VM	電圧計
AM	電流計
02	電圧検出器
3ER	モリレー
SC	差相コンタクター
00S	逆起動防止スイッチ
00R	逆起動機
00F	逆起動機
F	ヒューズ
P	ポンプ
E(0)	D種接地

動力引込図及び動力配線図


三相3線 200V 60Hz (電力会社より)
 単相2線 100V 60Hz (電力会社より)
 N.T.T.回線

配線表

No.	品名	至	電線	電線管
①	動力引込	マンホール	動力線 0.6 5mm ² ×3C	078
②	制御盤	マンホール	No.1ポンプ動力線 VC15 5mm ² ×4C	038.FEP40
③	制御盤	マンホール	No.2ポンプ動力線 VC15 5mm ² ×4C	038.FEP40
④	制御盤	種地盤	水田計付線ケーブル φ8.1×2C	026.FEP30
⑤	MTI引込	種地盤	水田計付線ケーブル VC15 5mm ² ×4C	041E
⑥	制御盤	種地盤	種地盤 0.6 5mm ² ×2C	022
⑦	動力引込	マンホール	動力線 0.6 5mm ² ×2C	041E
⑧	制御盤	マンホール	No.1ポンプ制御線 2PNC17 0.6mm ² ×1C	028
⑨	制御盤	マンホール	No.2ポンプ制御線 2PNC17 0.6mm ² ×1C	038.FEP40
⑩	制御盤	マンホール	No.2ポンプ制御線 2PNC17 0.6mm ² ×1C	038.FEP40

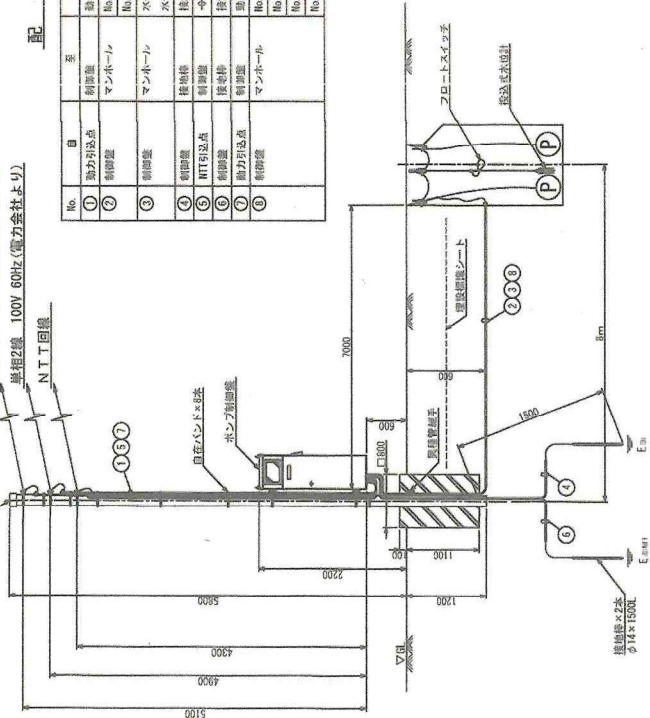


自動通報フローシート

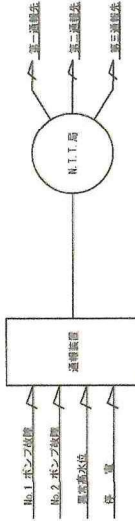

運転方式：単独交互運転

操作盤位置図

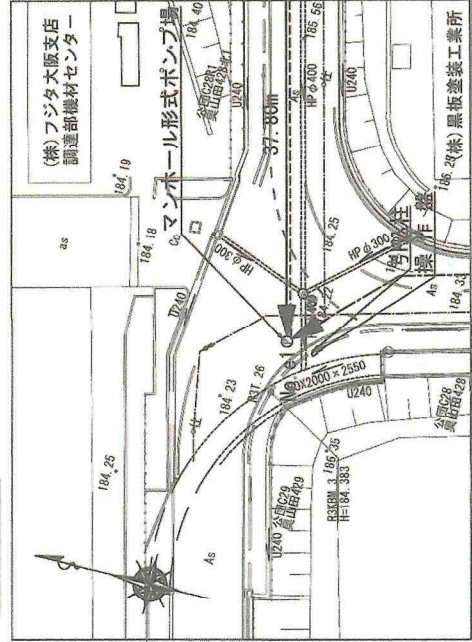

作業名	宇治田原町公共下水道
工事名	マンホールポンプ設置 (MP-38)
施工箇所	宇治田原町 立川 地内
図面名称	MP-38 (No. e1) マンホールポンプ電気設備図
縮尺	S=1000 図面番号 3
	宇治田原町上下水道課

工事入札結果詳細情報

中止もしくは取止めの場合、「落札業者名」「落札金額」の項目はハイフン (-) で表示しています。
開札を執行していない場合、「開札執行日時」には開札予定日を表示しています。

案件情報	
案件番号	0010202301000401
調達機関(部局・事務所)	宇治田原町 上下水道課
案件名称	宇治田原町公共下水道事業 マンホールポンプ設置 (MP3 8 電気) 工事
工事場所	宇治田原町大字立川
入札方式	指名競争入札
種別	土木一式工事
工期	令和 6 年 1 月 3 1 日
予定価格 (税込)	■■■■■ 円 (入札書比較価格: 9,081,000 円)
最低制限価格 (税込)	■■■■■ 円 (入札書比較価格: 7,732,000 円)
紙・電子区分	電子入札
開札執行日時	令和5年09月25日 午前10時03分
落札業者名	にしででんき
落札金額(税込)	8,682,300 円 (入札書記載金額: 7,893,000 円)
入札執行回数	1回
備考	

※入札の経過情報です。

経過情報			
No.	業者名称	入札金額1回目	摘要
1	にしででんき	7,893,000円	落札
2	(株) イーグルテック	7,459,000円	失格
3	(株) 馬場義電気	7,470,000円	失格
4	(株) 伊藤電気	-	辞退
5	(株) 洛南エンジニアリング	-	辞退
6	(株) カナヤマ建設	-	入札書不着

別記第 7 号様式 (第 5 条関係)

抽出案件説明書 (随意契約)

担当課： 上下水道課

付番 ⑤

整理 番号	物そ-43
----------	-------

工 事 等 名	設計積算、工事監理支援業務		
工 事 等 概 要	<p>本町が発注する公共下水道工事に係る設計積算及び工事監理に関する支援業務を委託する。</p> <ul style="list-style-type: none"> ・業務概要 別添資料参照 		
随 意 契 約 と し た 理 由	<ul style="list-style-type: none"> ・根拠法令 地方公営企業法施行令第21条の14第1項第2号 「その性質又は目的が競争入札に適しないものとするとき。」 ・随契理由 本業務は、公共下水道工事の設計・現場管理に必要な技術者を外部委託により確保するためのものであり、契約日以降即時に業務を開始し、監督職員と同様に事業を執行できる体制を整えることができ、かつ同種業務の実績が豊富である者と契約を締結することが有用である。 また、本業務には設計積算支援が含まれ、秘匿性が求められるため、公益性があり情報セキュリティ確保が徹底された機関に発注することにより情報漏洩を防ぐ。 なお、京都府及び近隣府県において、当該業務と同種業務を受注している公益性のある機関は、本契約業者のみである。 		
契 約 経 過	<ul style="list-style-type: none"> ・見積依頼 令和5年3月31日 依頼者数 1 者 ・見積徴取 令和5年4月 3日 見積者数 1 者 ・予定価格 ████████ 円 (税込) 【非公表】 ・最低制限価格 ██████ 【非公表】 ・業者選定理由 随意契約とした理由のとおり業者を選定 		
契 約 業 者 名	一般社団法人都市技術センター		
契 約 金 額	13,860,000 円	落 札 率	██████ %

設計積算、工事監理支援業務の概要

1. 業務の範囲

この業務の範囲は、別に定める下水道管渠施工の実務補助業務とする。なお、開庁日における昼間での実施としている。

2. 業務時間等

業務時間は8時30分から17時15分（休憩時間12時から13時）とし、勤務日数は17日／月を標準とする。

3. 実務補助業務の内容等

- ①事業実施計画及び交付申請に係る資料作成
- ②事業実施のための地元調整に係る業務補助
- ③河川管理者及び道路管理者等協議に係る業務補助
- ④実施設計等のコンサルタント指導及び工事発注等のための積算
- ⑤施工に係る工事受注者指導及び履行確認
- ⑥竣工図書まとめに係る工事受注者指導
- ⑦工事中間検査・竣工検査に係る工事受注者指導及び事前確認
- ⑧京都府及び国の検査に係る甲の職員への支援

4. 業務の実施体制

- (1) 下水道法が規定する設計者等の資格に該当し、かつ実務補助業務を円滑に実施することができる技術者をもって業務を遂行するものとする。

また、技術者の中から主任技術者を選任するものとし、主任技術者は、業務の遂行状況を掌握し、町との円滑な連絡環境に努めなければならない。

- (2) ④の実施については、設計積算基準の持出を禁止することから、また、これを除く室内業務についても、町との円滑な連絡調整の環境を構築することを目的として、町が提供する事務室において行うものとする。

5. 業務資料等の管理

主任技術者および業務従事者は、業務の遂行に関する当該資料および情報等について、適切な管理を図るものとする。

別記第 5 号様式 (第 5 条関係)

抽出案件説明書 (一般競争入札)

担当課： 社会教育課

付番 ⑥

整理 番号	物そ-96
----------	-------

工 事 等 名	宇治田原運動公園遊具設置事業		
工 事 等 概 要	宇治田原運動公園遊具の購入(設置) ・購入遊具：オールアルミワイドローラー滑り台 (別添「仕様書」参照)		
入札参加資格及びその資格を設定した理由	<ul style="list-style-type: none"> ・令和 4・5 年度宇治田原町一般競争入札参加資格者名簿 物品等の供給「12：屋外遊具」に登録されていること。(対象 18 者) ・仕様書に定める条件の遊具を調達できること。(別添資料参照) 		
申 込 業 者 数	1	入札参加資格があると認めた業者数	1
入札参加資格がないと認めた業者数とその理由	業者数： 0		
入 札 経 過	別紙のとおり		
契 約 業 者 名	株式会社ジャクエツ		
契 約 金 額	2,499,200 円	落 札 率	■ %

アルミワイドローラー滑り台仕様書

【特記事項】

- ① 規格寸法等は、以下の事項を充足すること。なお鋼材はアルミ合金とステンレスとし、スチールは不可とする。
- ② 支柱は径約 120mm アルミ材とし、厚みは 5mm 以上とする。
- ③ 滑走部ローラーの径は約 30mm 以上、長さは 900mm 以上とし真夏の火傷防止のためアルミ製とする。
- ④ ローラー内のパイプは径 12mm 以上、SUS304 鋼材とする。
- ⑤ 滑走側面もアルミ押出成形品とする。
- ⑥ タラップの踏み板は安全対策のためゴム製の踏み板とする。
- ⑦ 踊場は転倒時の安全確保からゴムコーティングなどの柔らかい素材とする。
- ⑧ ローラー、支柱、縦格子柵はアルマイト塗装仕上げとする。
- ⑨ ローラー側面、タラップ、手摺り等は焼き付け塗装仕上げとする。
- ⑩ 遊具設置の範囲については、6,000mm×10,000mm の中に安全エリアも含め設置出来るものとする。
- ⑪ 使用対象年齢は 3～6 歳程度とする。

【一般事項】

- ① 国土交通省発「都市公園における遊具の安全確保に関する指針(改訂版)」の考え方を基本に制作された遊具を納入のこと。
- ② ISO 認証取得等の品質管理が整った製造工場で作られた製品とする。
- ③ 納入後、2年間の保証をつけること(保証書を提出)。
- ④ 遊具はPL法対応賠償責任保険加入とする(証明書を提出)。
- ⑤ 本案件は令和 5 年度コミュニティ助成事業に基づくため実施要綱に準拠するとともに、実施要項に基づく宝くじ社会貢献広報の表示を設備に行うこと。
- ⑥ 納入遊具は「ユニバーサルデザインに配慮した遊具であること」とする。

参考図



入札結果表

1. 業 務 名 令和 5 年度 宇治田原運動公園遊具設置事業

2. 業 務 番 号

3. 日 時 令和 5 年 9 月 28 日 9 時

4. 場 所 宇治田原町役場会議室201

5. 入札執行者 教育次長 黒川 剛
 入札立会人 福祉課長 中村 浩二
 社会教育課長 立原 信子

(単位：円)

入札者氏名	第一回	第二回	落札
株式会社ジャクエツ 代表取締役 徳本 達郎	2,272,000		2,272,000 消費税相当額 227,200 2,499,200
以下、余白			

別記第 6 号様式 (第 5 条関係)

抽出案件説明書 (指名競争入札)

担当課： 総務課

付番 ⑦

整理 番号	物そ-61
----------	-------

工 事 等 名	高規格救急自動車購入		
工 事 等 概 要	<p>【事業目的】 常備消防力の維持・強化を図るため、宇治田原分署配備の高規格救急 自動車を更新するもの</p> <p>【購入車両】 車両艤装及び取付品、積載品、付属品を搭載した高規格救急自動車を 購入するもの。</p>		
指 名 業 者 数	5	町内業者	1者
		町外業者	4者
指 名 業 者 選 定 理 由	<p>調達内容を考慮し、以下のとおり要件を設定した。</p> <ul style="list-style-type: none"> ・宇治田原町指名競争入札参加資格者名簿（物品）に登録があり、「32. 救急車両」の取扱業者であること。 ・高度管理医療機器等の販売業の許可を受けた者であること。 		
入 札 経 過	別紙のとおり		
契 約 業 者 名	株式会社西川商会		
契 約 金 額	34,100,000 円	落 札 率	■ %

様式第 5 号

入 札 結 果 表

- 1 物品購入名等 令和 5 年度 高規格救急自動車購入
- 2 日 時 令和 5 年 5 月 23 日 午前 9 時 00 分
- 3 場 所 宇治田原町役場 2 階執務室内
- 4 入札執行者 副 町 長 山 下 康 之
- 5 入札立会人 総務担当理事 奥 谷 明 (事業担当職員)
- 建設事業担当理事 垣 内 清 文 (担当外職員)

(単位:円)

入 札 者 氏 名	第一回	第二回	落 札
株式会社三笑堂 代表取締役 上田 勝康	辞退		
(有)平井式ポンプ工業 代表取締役 宮前 憲次	36,300,000		
㈱大同 代表取締役 拝師 知行	辞退		
株式会社西川商会 代表取締役 西川 嘉彦	34,100,000		落札決定 34,100,000 (消費税含む)
日本光電工業株式会社 関西支社 支社長 麻 浩則	辞退		
以下余白			

別記第 7 号様式 (第 5 条関係)

抽出案件説明書 (随意契約)

担当課： 企画財政課

付番 ⑧

整理 番号	—
----------	---

工 事 等 名	㈱ケーケーシー情報システム契約 14件 (別添一覧表参照)		
工 事 等 概 要	<p>㈱ケーケーシー情報システムとの契約14件は、以下に分類できる内容の業務を行うものである。(一覧表参照)</p> <p>(一覧表番号)</p> <p>(1) 既存システム等の保守業務 ①②③④⑤</p> <p>(2) 既存システム等の改修業務 ⑥⑦⑧⑨</p> <p>(3) 既存システム等との関連業務 ⑩⑪⑫⑬⑭</p>		
随 意 契 約 と し た 理 由	<ul style="list-style-type: none"> ・根拠法令 地方自治法施行令第167条の2第1項第2号 「その性質又は目的が競争入札に適しないものをするとき。」 ・随契理由 別添一覧表のとおり、システム導入事業者でなければ実施不可能なことから、特命随意契約としたもの 		
契 約 経 過	別添一覧表参照		
契 約 業 者 名	株式会社ケーケーシー情報システム		
契 約 金 額	別添一覧表のとおり	円	落 札 率
			■ %

令和5年度(上期) ㈱ケーケーシー情報システム 契約一覧表

番号	見積 執行日	担当課	業務名	契約金額 (円/税込)	業務概要	随 契 理 由
①	R5.4.1	社会教育課	図書館システム保守業務	594,000	図書保有・貸出管理、府立図書館連携等のシステム保守	当該システム等の導入業者であるため
②	R5.4.1	企画財政課	総合行政情報システム保守業務	3,076,920	基幹システムの税調システム、人事システム等の行政情報システム保守	当該システム等の導入業者であるため
③	R5.4.1	企画財政課	団体内統合宛名連携サーバ関連保守業務	1,624,260	基幹システムの内、個人番号を管理するサーバ関連保守	当該システム等の導入業者であるため
④	R5.4.1	企画財政課	庁内ネットワークシステム保守業務	924,000	基幹システム及びVLGWAN系ネットワーク関連機器等保守	当該システム等の導入業者であるため
⑤	R5.4.1	税住民課	住民基本台帳ネットワークシステム関連保守	2,415,996	基幹システムの内、住民基本台帳ネットワークシステム関連機器等保守	当該システム等の導入業者であるため
⑥	R5.6.28	福祉課	住民税非課税世帯等への価格高騰緊急支援給付金に係るシステム構築等業務	1,540,000	価格高騰緊急支援給付金支給に対応するための既存住民記録システム等改修	当該システム等の導入業者であるため
⑦	R5.5.8	企画財政課	令和5年データ標準レイアウト改版対応業務	1,210,000	個人番号利用事務に係る標準レイアウト改定に伴う宛名連携サーバ等改修	当該システム等の導入業者であるため
⑧	R5.8.23	税住民課	自治体システム標準化対応に伴う文字同定支援業務	3,440,800	基幹システムのシステム標準化に伴う文字情報の標準文字コード変換	当該システム等の導入業者であるため
⑨	R5.4.27	健康対策課	新型コロナウイルス追加接種に伴う健康管理システム改修業務	1,111,000	令和5年度の追加接種に対応するためのシステム改修	当該システム等の導入業者であるため
⑩	R5.4.27	健康対策課	新型コロナウイルス令和5年春開始接種券印刷及びび封入等業務	1,359,600	健康管理システムを活用した接種券印刷及びび封入業務	接種券印刷に活用する健康管理システム導入業者であるため
⑪	R5.8.7	健康対策課	新型コロナウイルス令和5年秋開始接種券印刷及びび封入等業務	1,034,550	健康管理システムを活用した接種券印刷及びび封入業務	接種券印刷に活用する健康管理システム導入業者であるため
⑫	R5.8.25	健康対策課	新型コロナウイルス令和5年秋開始接種券印刷及びび封入等業務(その2)	788,150	健康管理システムを活用した接種券印刷及びび封入業務	接種券印刷に活用する健康管理システム導入業者であるため
⑬	R5.4.1	税住民課	証明書コンビニ交付システム利用料	1,161,600	証明発行サーバが提供するクラウドサービスの基幹システムへの適用及びび使用料	当該システム等の導入業者であるため
⑭	R5.4.1	企画財政課	ソフトウェアライセンス	1,082,217	基幹システム等のセキュリティ対策の適用及びび使用料	当該システム等の導入業者であるため