

別記第 5 号様式 (第 5 条関係)

## 抽出案件説明書 (一般競争入札)

担当課： 上下水道課

付番 ⑤

整理 番号	建設-12
----------	-------

工 事 等 名	工-4-3地区面整備工事		
工 事 等 概 要	都市の健全な発達と快適な生活環境を確保し、あわせて公共用水域の水質保全に資する公共下水道の整備を行うものである。 工事概要：下水道管路（工事延長=125.7m） 管渠工（開削）（VUφ200）：123.0m マンホール工（組立1号）：3箇所		
入札参加資格及びその資格を設定した理由	<p>工事内容、工事規模や設計金額を考慮し、以下のとおり要件を設定した。</p> <ul style="list-style-type: none"> <li>・許可の種類：建設業法に規定する「土木一式」工事に係る特定もしくは一般建設業の許可を受けていること。</li> <li>・地域要件：宇治市・城陽市・井手町に本社（本店）があること。または、宇治田原町に本社（本店）又は支店等（入札参加資格者名簿に登録された委任先）があること。</li> <li>・経審要件：経営事項審査（建設業法第27条の23第2項に規定する経営事項審査（第1項の規定による審査）のうち、審査基準日が入札公告日以前1年7月以内のものであって、直近のものをいう。）における土木一式工事の総合評定値が900点以上であること。ただし、宇治田原町に本社（本店）又は支店等と置く者については、土木一式工事の総合評定値が650点以上であること。</li> <li>・工事実績要件：平成24年度以降に、国、地方公共団体及び法人税法別表第一に掲げる公共法人又はこれらに準ずるものとして国土交通省令で定める法人が発注した下水道管渠建設工事に元請として契約締結、完成した実績を有する者であること。</li> <li>・技術者要件：自社と直接的かつ恒常的な雇用関係にあり、土木一式工事に係る監理技術者又は国家資格を有する主任技術者を工事現場に配置できること。なお、配置する技術者は、前述に掲げる同種工事に監理技術者又は主任技術者として従事した経験を有すること。</li> </ul> <p>見込み対象者数：17者</p>		
申 込 業 者 数	6	入札参加資格があると認めた業者数	6
入札参加資格がないと認めた業者数とその理由	業者数：0		
入 札 経 過	別紙のとおり		
契 約 業 者 名	飯川組		
契 約 金 額	9,941,800 円	落 札 率	87.33 %

入札結果登録

調達案件番号 0010202201000101  
 調達案件名称 工-4-3地区面整備工事  
 担当者 宮川恵至  
 発注機関 上下水道課 宇治田原町  
 開札執行日時 令和04年08月31日 10時13分

入札結果	落札者決定	
理由		
契約保証金	有り	
契約保証金金額	903800 円(税抜き) 90万3800 円(税抜き)	
契約期日	令和04年09月05日	
着手期日	契約日又はその翌日	
備考	・落札金額 9,941,800円 なお、上記金額は、入札書記載金額に100分の10に相当する額を加算した金額(当該金額に1円未満の端数がある場合は、その端数金額を切り捨てた金額)である。 ・契約保証金 994,180円 ・監督員 衣川 信哉 ・前金払 有 ・部分払 有 ・落札者は、契約前に現場代理人等通知書を発注者に提出し、確認を受けてください。	
執行担当	執行担当者名: 山下 康之	10:19:13
	立会担当者名: 垣内 清文	10:19:13

予定価格 10,349,000 円 (税抜き)  
 1034万9000 円 (税抜き)



最低制限価格(入札書比較金額) 8,810,000 円 (税抜き)  
 881万 円 (税抜き)

最新更新日時 2022.11.15 16:11

番号	業者名称	第1回入札金額	予定価格以下	基準価格以上	調査実施	落札者	摘要
1	(株)原田組	8,585,000	○	×			失格
2	(株)本田建設	8,608,000	○	×			失格
3	木津川道路(株)	8,630,000	○	×			失格
4	(株)イーグルテック	8,638,000	○	×			失格
5	(株)エスケーコーポレーション	8,690,000	○	×			失格
6	飯川組	9,038,000	○	○		○	



宇治田原処理区

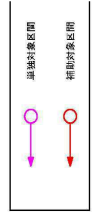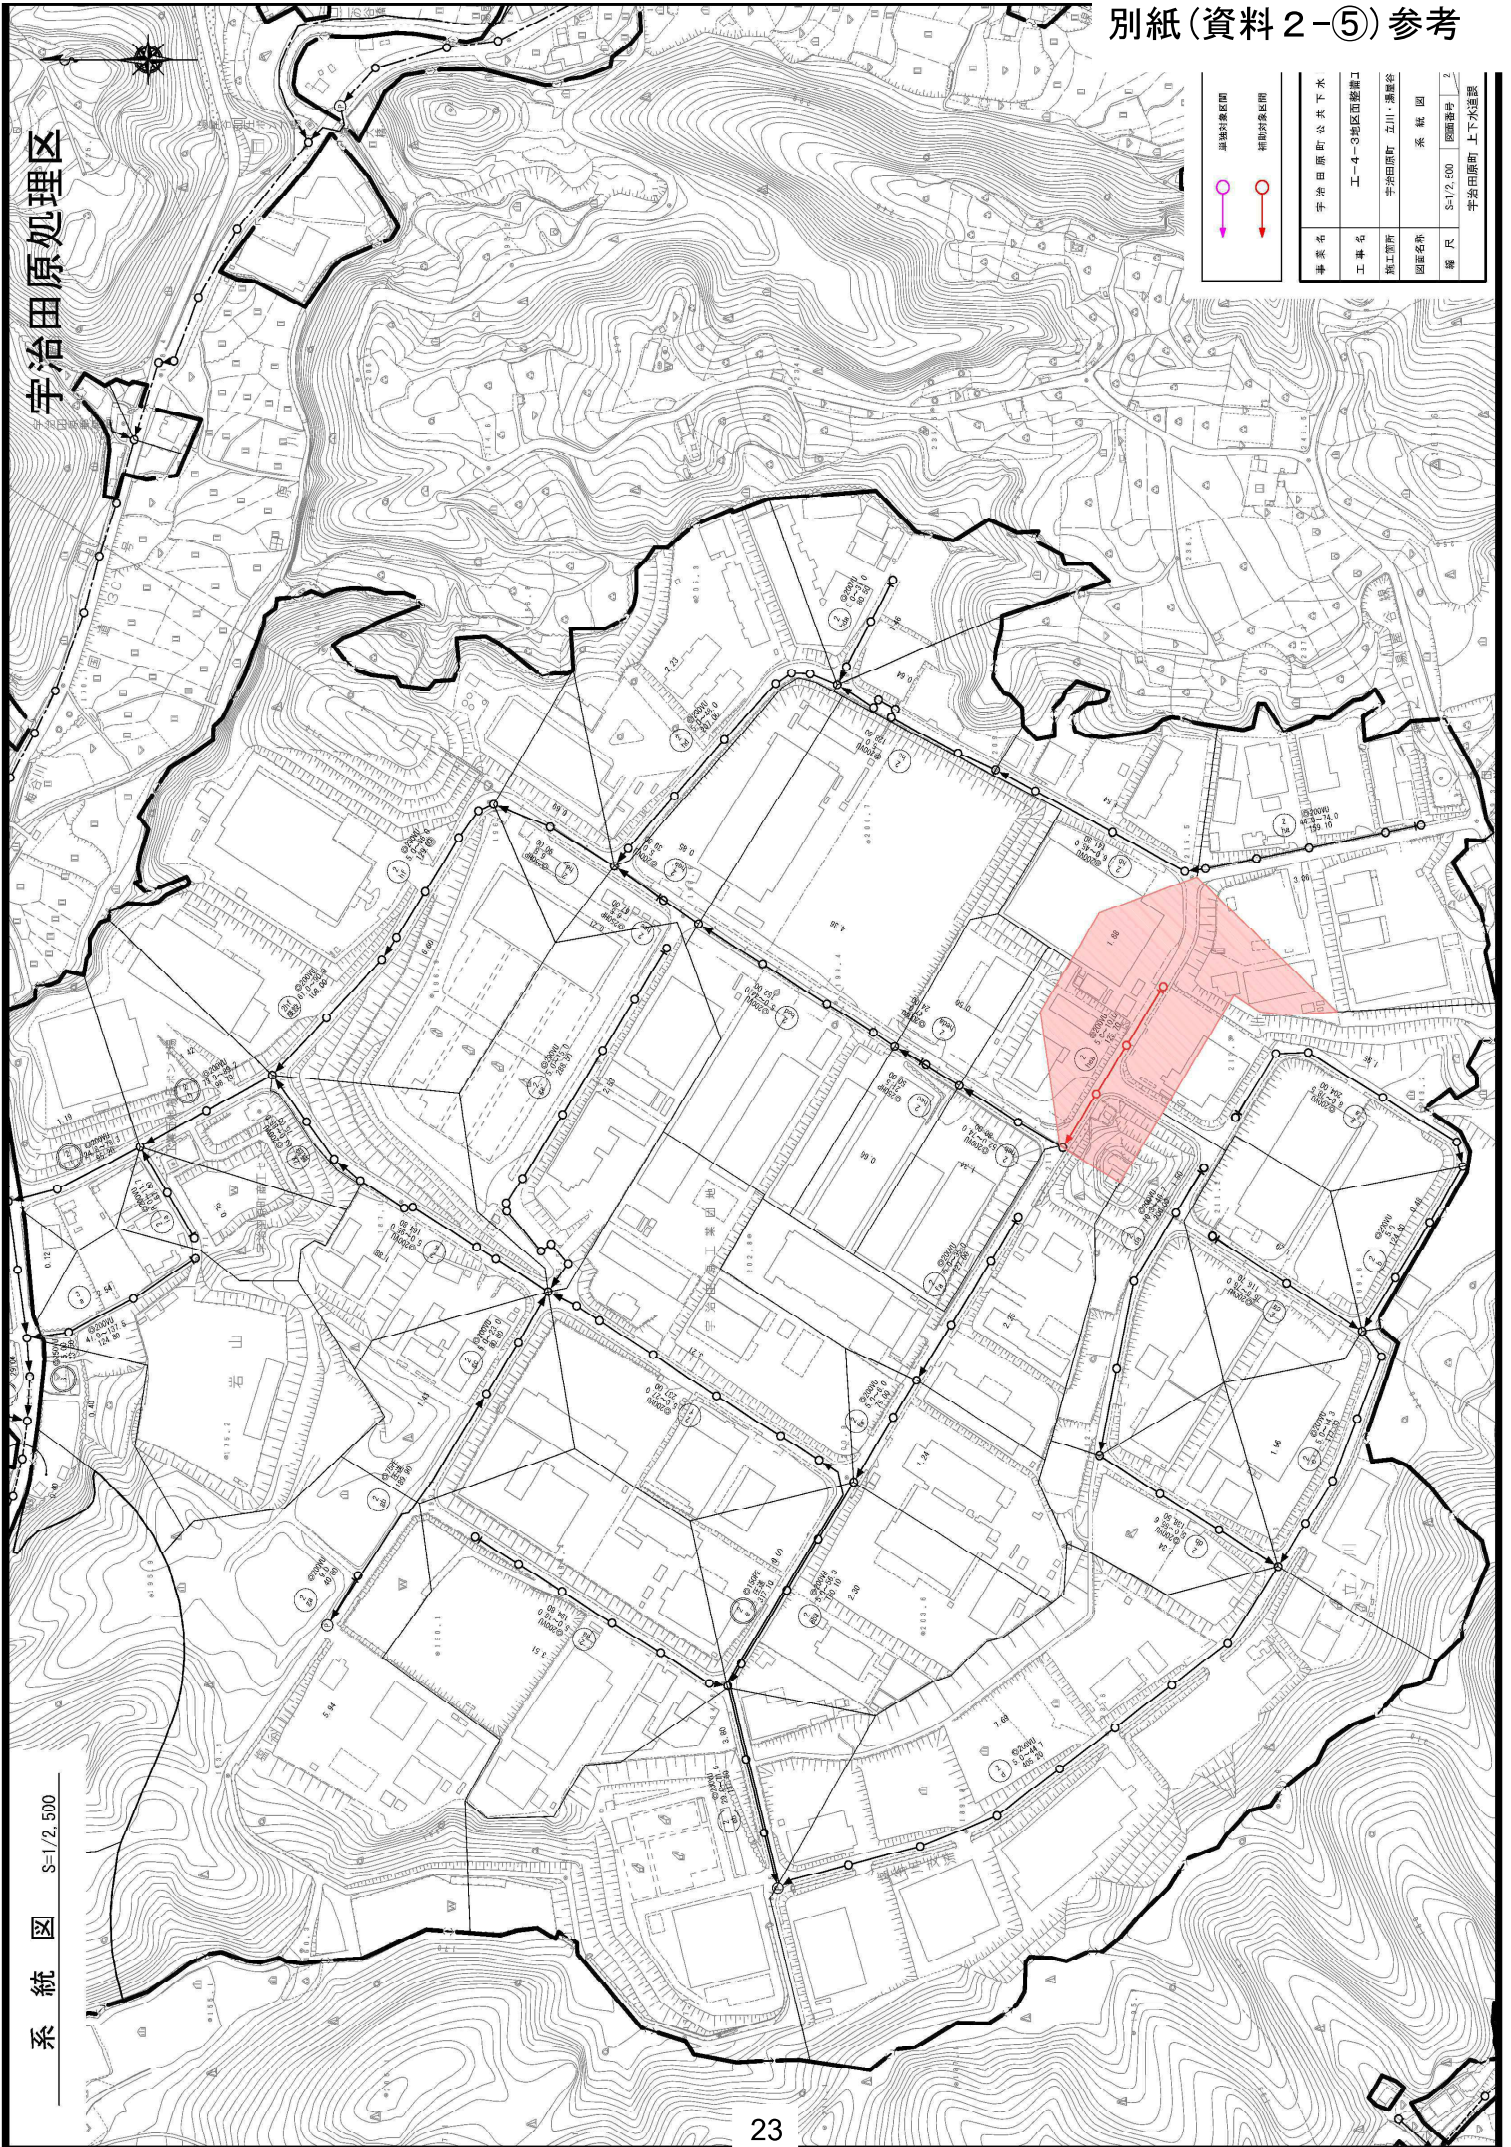

事業名	宇治田原町公営上下水
工事名	工-4-3地区面排水工
施工箇所	宇治田原町 五山・瀬原谷
図面名称	系統図
縮尺	S=1/2,500
図面番号	2
	宇治田原町 上下水建設

系統図 S=1/2,500