

令和6年度第1回入札監視等委員会審議対象案件一覧表

(金額：税込)

付番	整理番号	入札・契約方式	工 事 名	工事等種別	予定価格(円)	契約金額(円)	落札率	参加数 (応札数)	落札業者名	担 当 課
①	建設 - 1	一般競争入札	マンホールポンプ設置 (MP38機械) 工事	機械器具設置	19,748,300	18,249,000	92.41%	2	イワキ・モリタニ電気(株)	上下水道課
②	建設 - 12	指名競争入札	マンホールポンプ設置 (MP36機械) 工事	機械器具設置	7,923,300	6,776,000	85.52%	2	イワキ・モリタニ電気(株)	上下水道課
③	建設 - 7	指名競争入札	林道1号鷲峰山線道路改良工事	土木一式	7,180,800	6,127,000	85.32%	6	(株)本田建設	産業観光課
④	物そ - 1	随意契約	宇治田原中央公園開園イベント会場設営等業務	その他業務委託		1,864,258		1	(株)ケー・ピー・エス京都プロジェクト	まちづくり推進課
⑤	測コ - 2	指名競争入札	宇治田原町立宇治田原児童育成施設設計業務	設計		—	—	2	(不落)	社会教育課
⑥	測コ - 3	随意契約	宇治田原町立宇治田原児童育成施設設計業務	設計		2,112,000		1	(株)日匠設計	社会教育課
⑦	建設 - 8	指名競争入札	道路・水路改修工事	土木一式	2,095,500	1,763,300	84.15%	7	(株)本田建設	建設環境課
⑧	建設 - 11	一般競争入札	岩山立川線歩道整備工事 (その3)	土木一式	15,394,500	13,098,800	85.09%	6	(株)本田建設	建設環境課
⑨	物そ - 6	指名競争入札	東海自然歩道他道路維持業務	その他業務委託		968,000		6	(株)山城造園	建設環境課

別記第 5 号様式（第 5 条関係）

抽出案件説明書（一般競争入札）


担当課：上下水道課

付番 ①


整理 番号	建設-1
----------	------

工 事 等 名	マンホールポンプ設置（MP 3 8 機械）工事		
工 事 等 概 要	公共下水道の普及促進のため、マンホールポンプ場（MP 3 8）の機械設備工事を行った。 ・工事概要 機械設備工事 水中汚水汚物ポンプ（φ 8 0） 2 台 予旋回槽（φ 1 5 0 0） 1 基		
入札参加資格及びその資格を設定した理由	工事内容、工事規模や設計金額を考慮し、以下のとおり要件を設定した。 ・許可の種類：建設業法に規定する機械器具設置工事に係る特定若しくは一般建設業の許可を受けていること。 ・経審要件：経営事項審査における機械器具設置工事の総合評定値が 9 0 0 点以上であること。 ・工事実績：京都府内の地方公共団体が発注する工事で、H20 年度以降に完工した同種工事の元請としての実績があること。 ・技術者要件：自社と直接的かつ恒常的な雇用関係にあり、機械器具設置工事に係る監理技術者又は主任技術者を工事現場に配置できること。 ※入札参加可能業者数：8 者		
申 込 業 者 数	2	入札参加資格があると認めた業者数	2
入札参加資格がないと認めた業者数とその理由	業者数：0		
入 札 経 過	別紙のとおり		
契 約 業 者 名	イワキ・モリタニ電工(株)		
契 約 金 額	18,249,000 円	落 札 率	92.41 %


位置図(2/2)

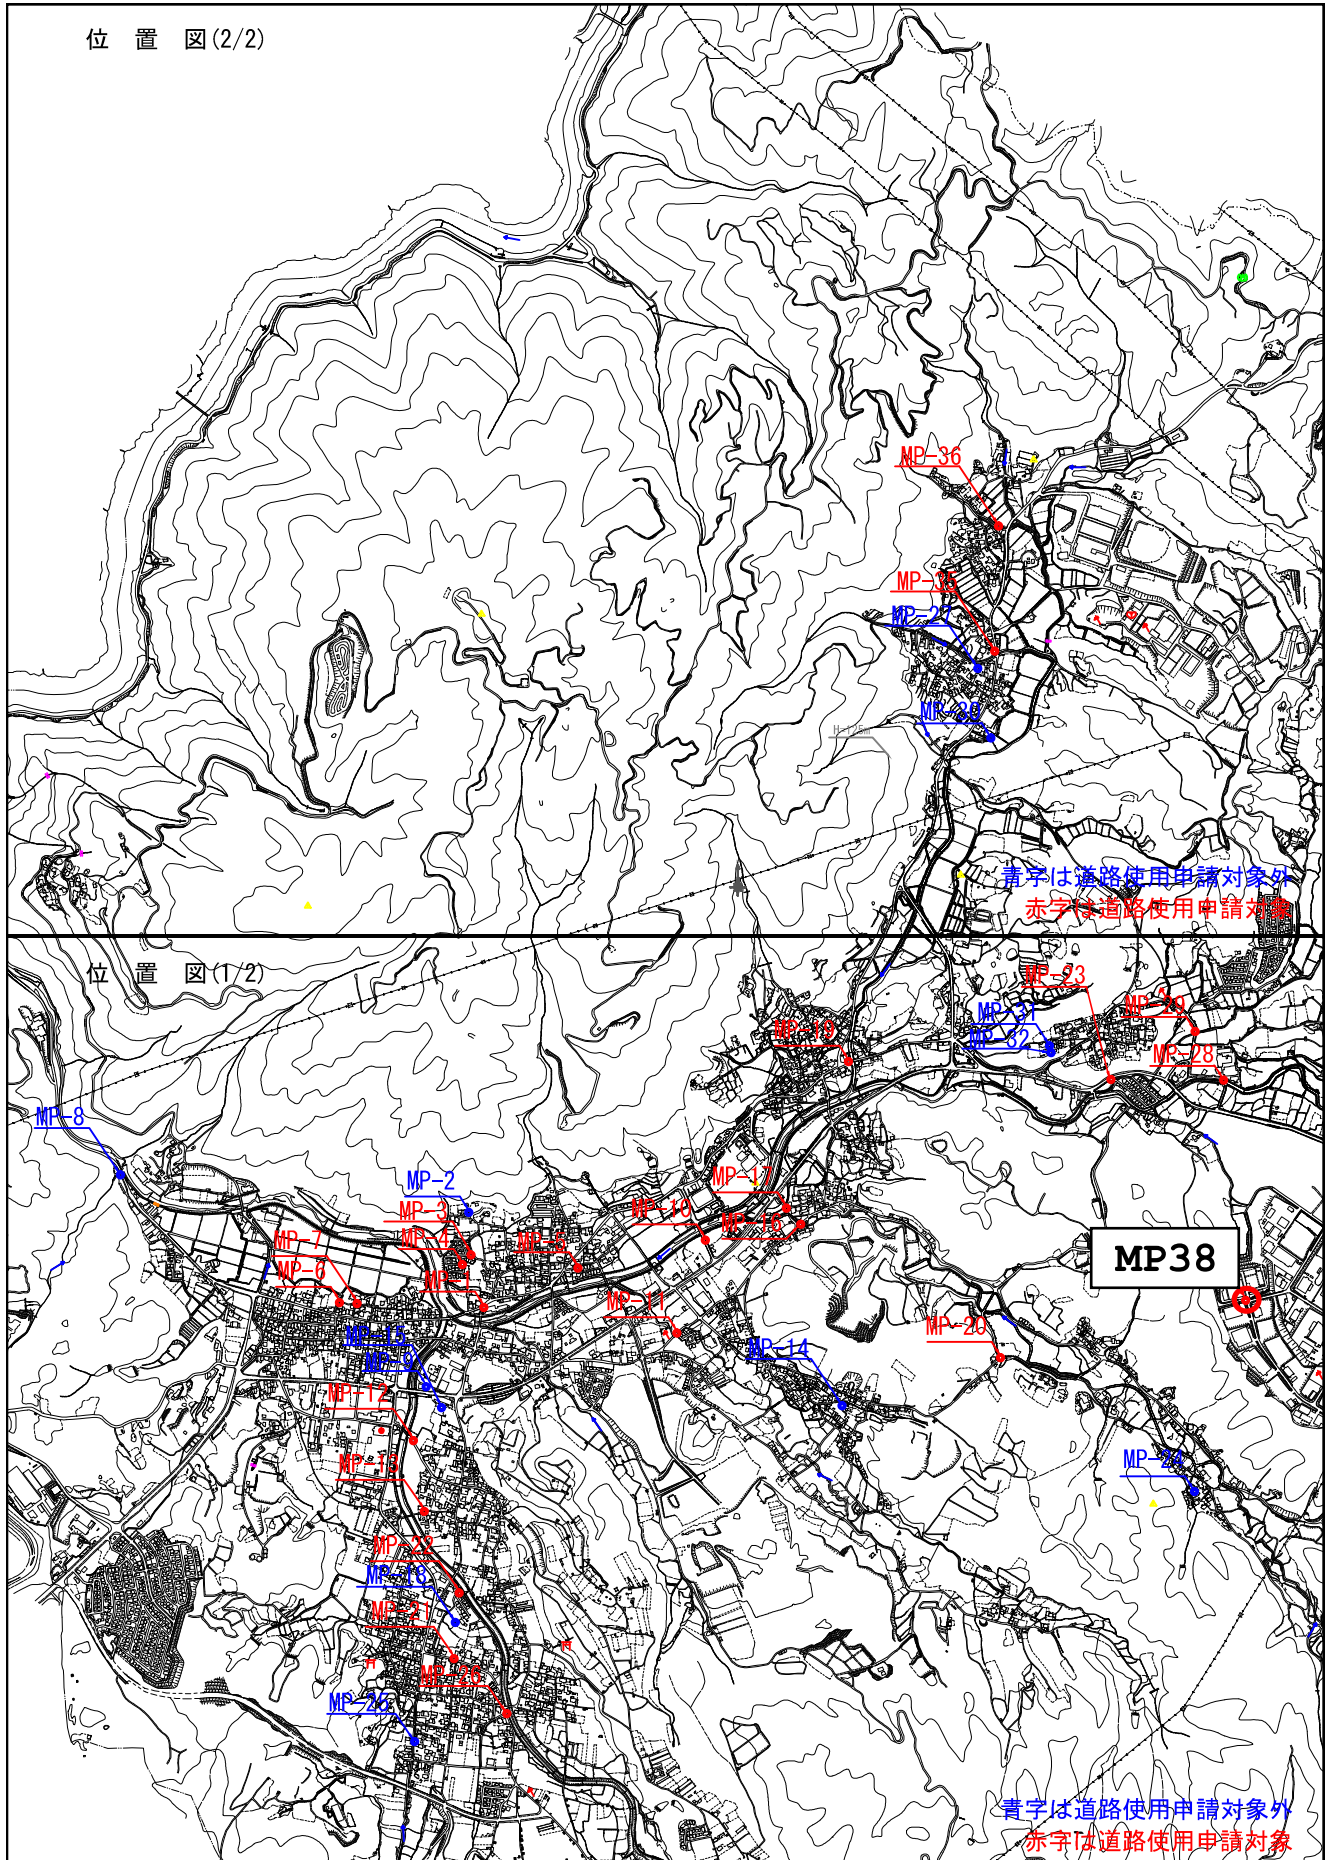


平 面 火 災

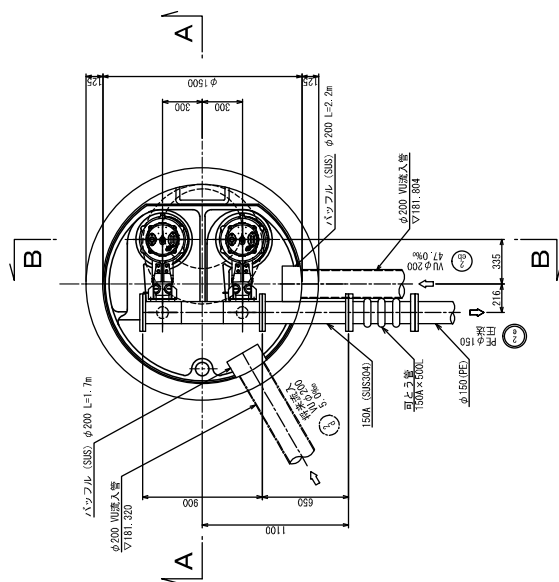

A-A 断面图

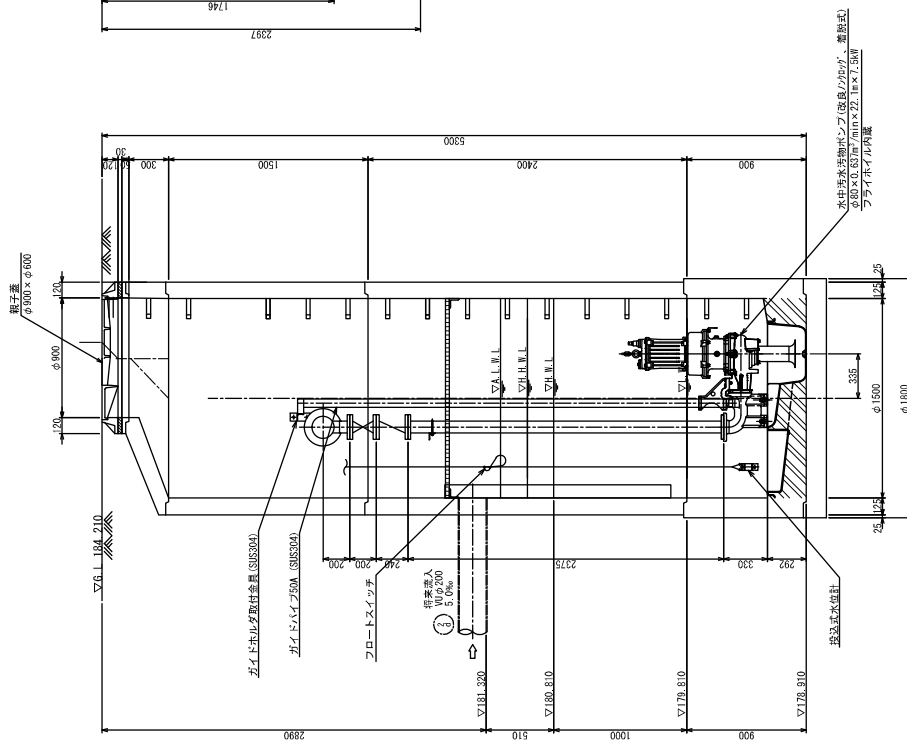

B-B 断面图

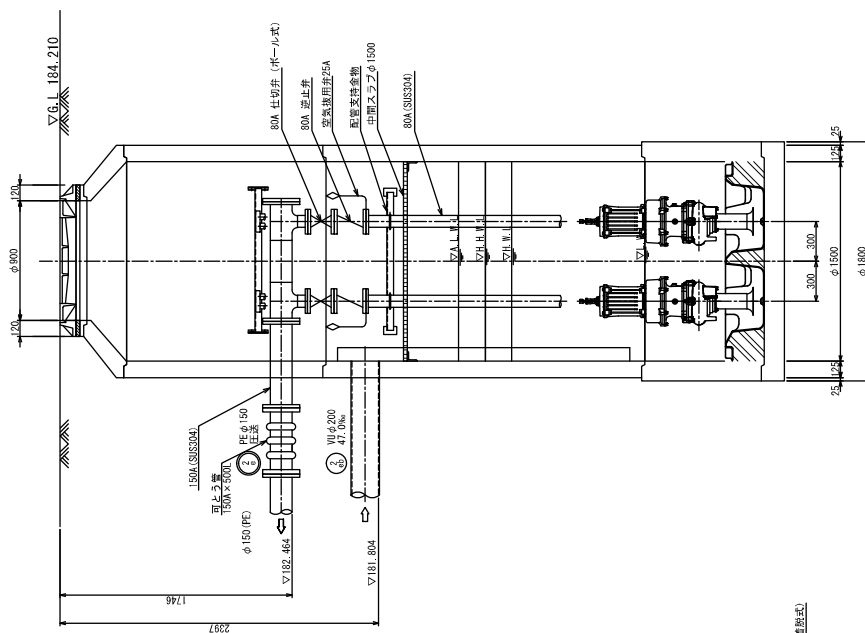

工事入札結果詳細情報

中止もしくは取止めの場合、「落札業者名」「落札金額」の項目はハイフン (-) で表示しています。

開札を執行していない場合、「開札執行日時」には開札予定日を表示しています。

案件情報	
案件番号	0010202301000301
調達機関(部局・事務所)	宇治田原町 上下水道課
案件名称	宇治田原町公共下水道事業マンホールポンプ設置 (MP38 機械) 工事
工事場所	綴喜郡宇治田原町大字立川
入札方式	一般競争入札
種別	機械器具設置工事
工期	令和6年1月31日
予定価格(税込)	19,748,300 円 (入札書比較価格: 17,953,000 円)
最低制限価格(税込)	16,757,400 円 (入札書比較価格: 15,234,000 円)
紙・電子区分	電子入札
開札執行日時	令和5年10月02日 午前09時30分
落札業者名	イワキ・モリタニ電工 (株)
落札金額(税込)	18,249,000 円 (入札書記載金額: 16,590,000 円)
入札執行回数	1回
備考	

※入札の経過情報です。

経過情報			
No.	業者名称	入札金額1回目	摘要
1	イワキ・モリタニ電工 (株)	16,590,000円	落札
2	(株) ミズハ	14,800,000円	失格

[入札結果一覧に戻る](#)

[トップページへ戻る](#)

別記第 6 号様式（第 5 条関係）

抽出案件説明書（指名競争入札）


担当課： 上下水道課

付番 ②

整理 番号	建設-12
----------	-------

工 事 等 名	マンホールポンプ設置（MP 3 6 機械）工事		
工 事 等 概 要	公共下水道の普及促進のため、マンホールポンプ場（MP 3 6）の機械設備工事を行った。 ・工事概要 機械設備工事 水中汚水汚物ポンプ（φ 6 5） 2 台 予旋回槽（φ 1 2 0 0） 1 基		
指 名 業 者 数	10 町外業者10者		
指 名 業 理 者 由	工事内容、工事規模や設計金額を考慮し、以下のとおり要件を設定した。 ・許可の種類：建設業法に規定する機械器具設置工事に係る特定若しくは一般建設業の許可を受けていること。 ・経審要件：経営事項審査における機械器具設置工事の総合評定値が 8 0 0 点以上であること。 ・工事実績：京都府内の地方公共団体が発注する工事で、H20年度以降に完工した同種工事の元請としての実績があること。 ・技術者要件：自社と直接的かつ恒常的な雇用関係にあり、機械器具設置工事に係る監理技術者又は主任技術者を工事現場に配置できること。		
入 札 経 過	別紙のとおり		
契 約 業 者 名	イワキ・モリタニ電工(株)		
契 約 金 額	6,776,000 円	落 札 率	85.52 %


位置図(2/2)

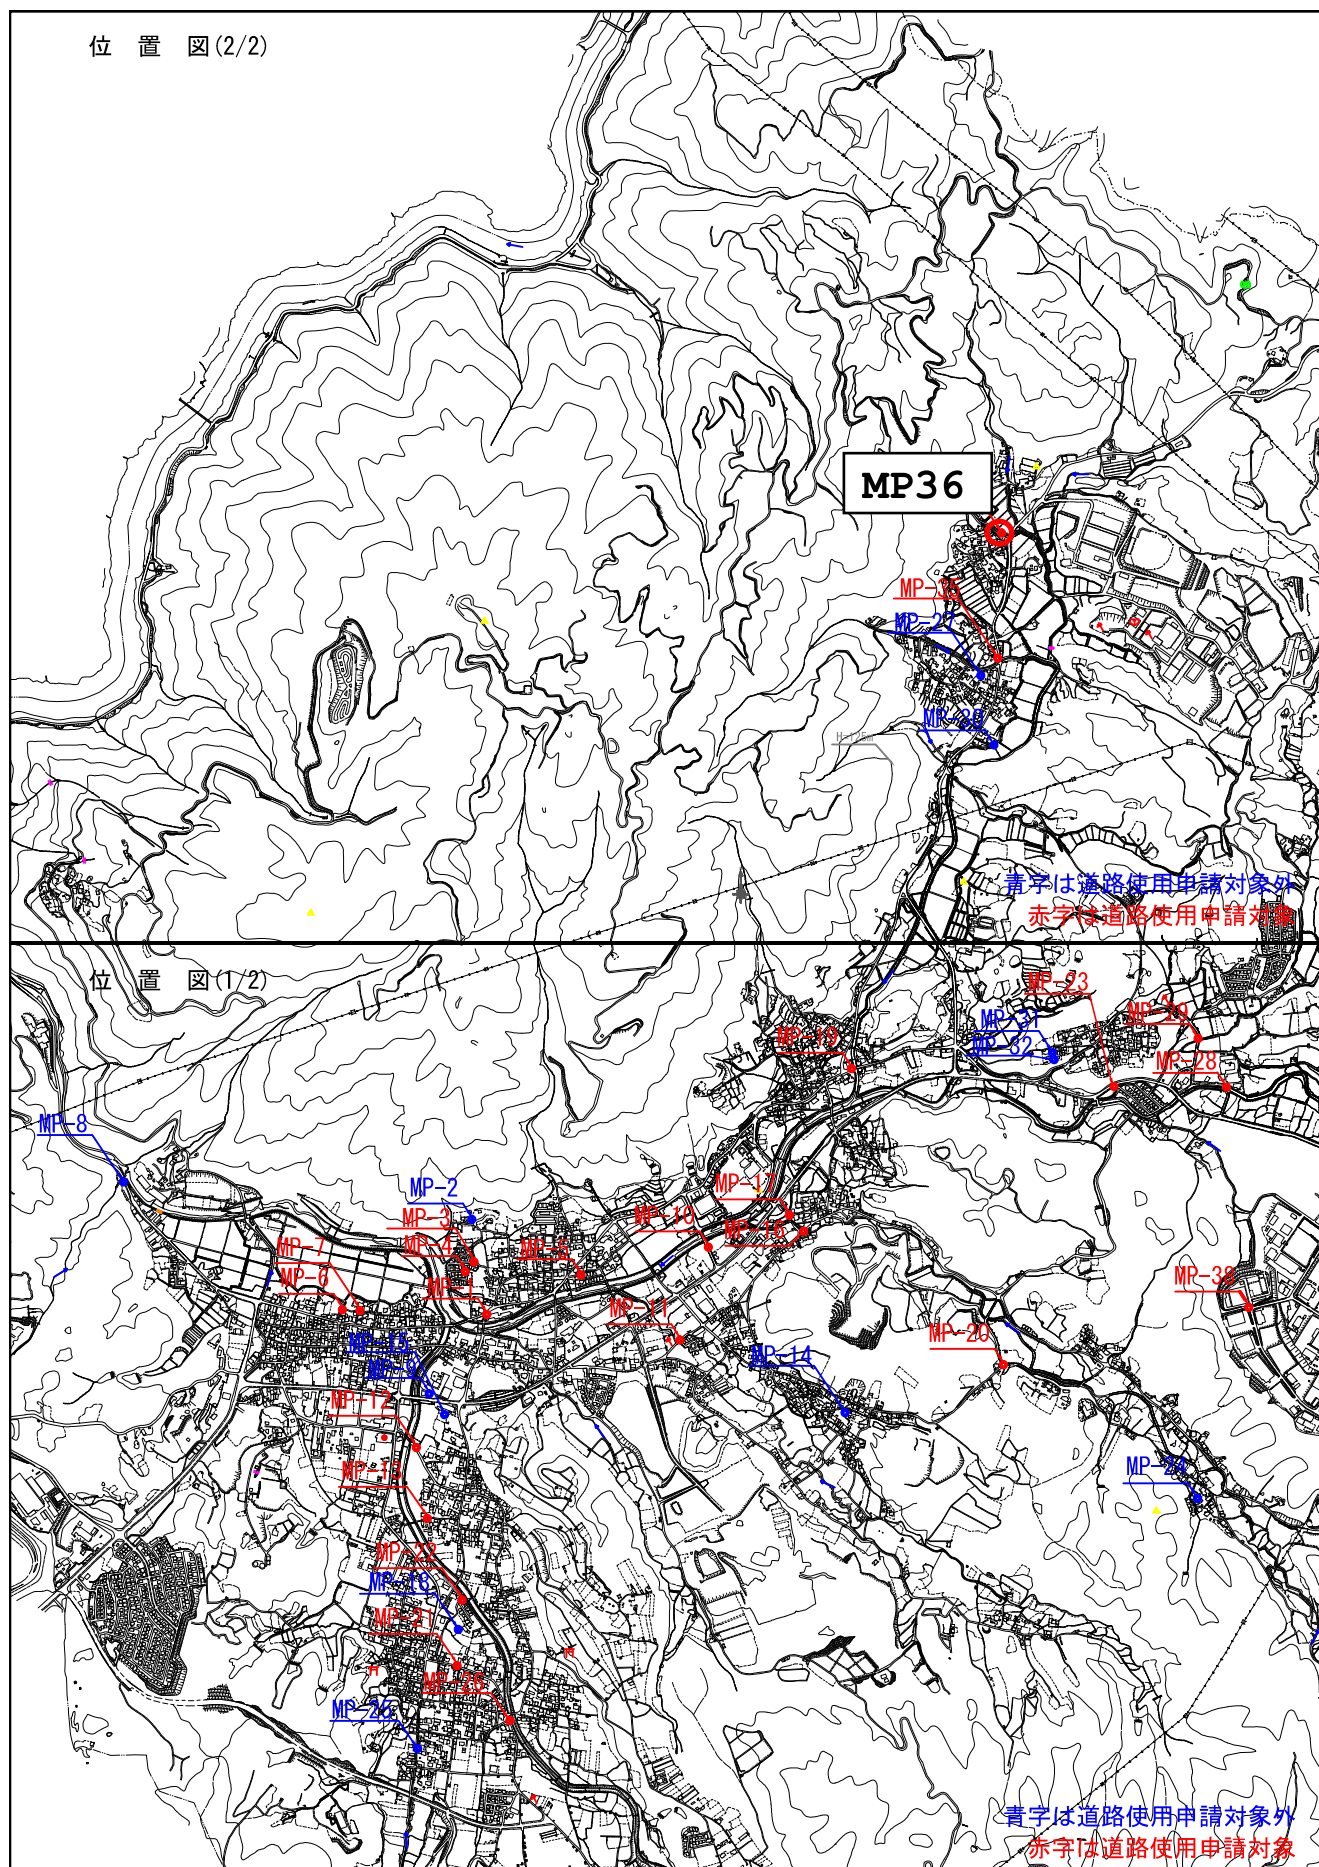

NO.h1 マンホールポンプ機械設備図 (MP-36)


S=1/30

平面図

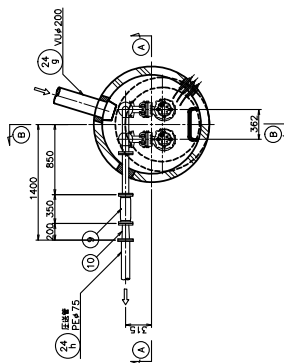


数量	品名	材質	数量	単位
1	電動式水中ポンプ		2台	65A×0.159m ³ /min・3.6m×0.75kW
2	仕切弁	SCS/SUS	2個	65A ボール弁 JIS10K
3	止弁	SCS/NBR	2個	65A ボール弁 JIS10K
4	空気継手	SCS	2個	20mm 止め式とする
5	吐出管	SUS304	1本	65A
6	パイプ	SUS304	2本	
7	手動調整器	FRP	1個	φ1200mm
8	バルブ	SUS304	1個	VU#200 250×1.7m
9	調整用可とう管	ゴム製	1個	65A
10	吐出管	SUS304	1個	80A×65A (レギュレータ)

A-A 断面図

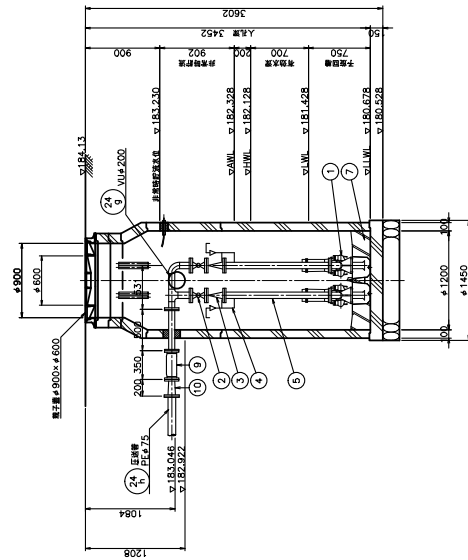

B-B 断面図

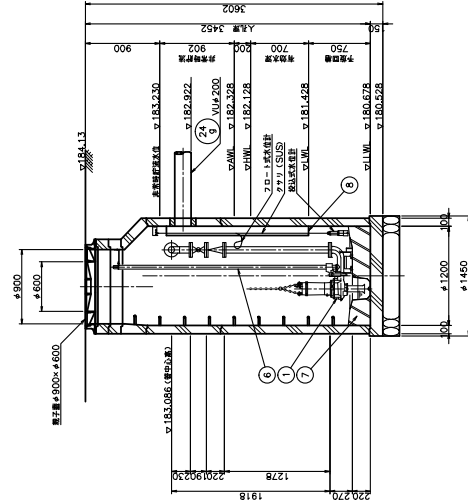

工事入札結果詳細情報

中止もしくは取止めの場合、「落札業者名」「落札金額」の項目はハイフン (-) で表示しています。
開札を執行していない場合、「開札執行日時」には開札予定日を表示しています。

案件情報	
案件番号	0010202301001101
調達機関(部局・事務所)	宇治田原町 上下水道課
案件名称	宇治田原町公共下水道事業マンホールポンプ設置（MP36機械）工事
工事場所	京都府綴喜郡宇治田原町大字禅定寺地内
入札方式	指名競争入札
種別	機械器具設置工事
工期	令和 6 年 3 月 2 3 日限り
予定価格（税込）	7,923,300 円（入札書比較価格：7,203,000 円）
最低制限価格（税込）	6,679,200 円（入札書比較価格：6,072,000 円）
紙・電子区分	電子入札
開札執行日時	令和5年12月27日 午前09時16分
落札業者名	イワキ・モリタニ電工（株）
落札金額(税込)	6,776,000 円（入札書記載金額：6,160,000 円）
入札執行回数	1回
備考	

※入札の経過情報です。

経過情報			
No.	業者名称	入札金額1回目	摘要
1	イワキ・モリタニ電工（株）	6,160,000円	落札
2	（株）第一テクノ	6,300,000円	
3	（株）ウォーターエージェンシー	-	辞退
4	（株）荏原製作所	-	辞退
5	吉田機電（株）	-	辞退
6	（株）鶴見製作所	-	辞退
7	桐田機工（株）	-	辞退
8	東洋メンテナンス（株）	-	辞退
9	新明和アクアテクサービス（株）	-	入札書不着
10	（株）ミズハ	-	入札書不着

[入札結果一覧に戻る](#)

[トップページに戻る](#)

別記第 6 号様式（第 5 条関係）

抽出案件説明書（指名競争入札）


担当課：産業観光課

付番 ③

整理 番号	建設-7
----------	------

工 事 等 名	林道 1 号鷲峰山線道路改良工事		
工 事 等 概 要	本工事は、林道の安全性・走行性の向上を目的に、林道 1 号鷲峰山線の道路改良工事を実施した。 ・工事概要 側溝新設工 236.5m		
指 名 業 者 数	9 町内業者 8者 町内委任業者 1者		
指 名 業 者 選 定 理 由	工事内容、工事規模及び設計金額を考慮し、以下のとおり要件を設定した。 ・許可の種類：建設業法に規定する土木一式工事に係る特定若しくは一般建設業の許可を受けていること。 ・地域要件：宇治田原町に本社（本店）又は委託先（3年以上実績）があること。 ・経審要件：経営事項審査における土木一式工事の総合評点値が500点以上であること。 ・技術者要件：2級以上の土木施工管理技術者を有すること。		
入 札 経 過	別紙のとおり		
契 約 業 者 名	株式会社 本田建設		
契 約 金 額	6,127,000 円	落 札 率	85.32 %

計画路線の見取図

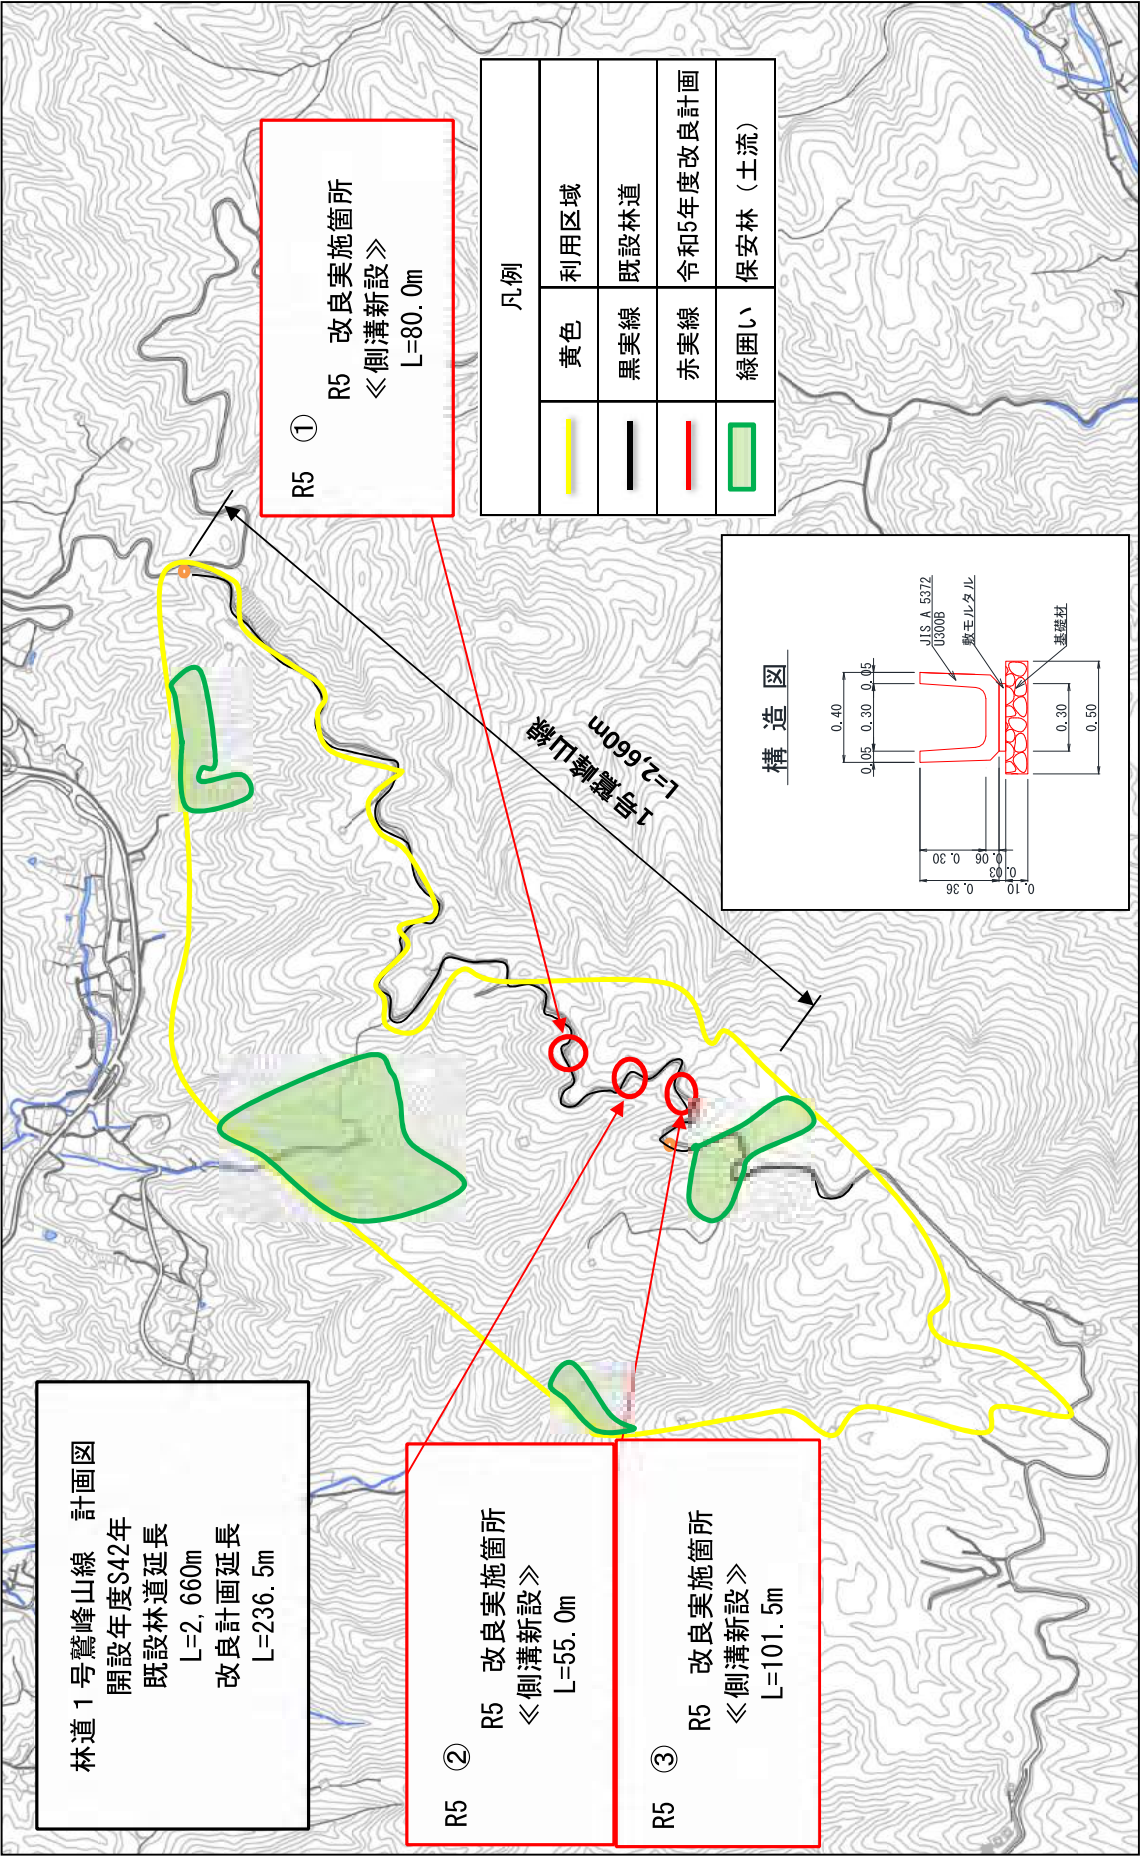

工事入札結果詳細情報

中止もしくは取止めの場合、「落札業者名」「落札金額」の項目はハイフン (-) で表示しています。
開札を執行していない場合、「開札執行日時」には開札予定日を表示しています。

案件情報	
案件番号	0009202301000201
調達機関(部局・事務所)	宇治田原町 建設環境課
案件名称	林道 1 号鷲峰山線道路改良工事
工事場所	京都府綴喜郡宇治田原町大字奥山田地内
入札方式	指名競争入札
種別	土木一式工事
工期	令和 6 年 2 月 2 9 日限り
予定価格(税込)	7,183,000 円 (入札書比較価格: 6,530,000 円)
最低制限価格(税込)	6,112,700 円 (入札書比較価格: 5,557,000 円)
紙・電子区分	電子入札
開札執行日時	令和5年11月16日 午前09時13分
落札業者名	(株) 本田建設
落札金額(税込)	6,127,000 円 (入札書記載金額: 5,570,000 円)
入札執行回数	1回
備考	

※入札の経過情報です。

経過情報			
No.	業者名称	入札金額1回目	摘要
1	(株) 本田建設	5,570,000円	落札
2	(株) イーグルテック	5,584,000円	
3	(株) ナカタ	5,802,000円	
4	(有)アクトムラカミ	4,924,000円	失格
5	飯川組	5,470,000円	失格
6	(株) 増田組	-	辞退
7	(株) 山城造園	-	辞退
8	米田造園土木 (株)	-	入札書不着
9	(株) エスケーコーポレーション	7,135,000円	予定価格超過

[入札結果一覧に戻る](#)

[トップページに戻る](#)

別記第 7 号様式（第 5 条関係）

抽出案件説明書（随意契約）

担当課： まちづくり推進課

付番 ④

整理 番号	物そ-1
----------	------

工 事 等 名	宇治田原中央公園開園イベント会場設営等業務		
工 事 等 概 要	宇治田原中央公園の開園イベントを円滑に運営し、かつ賑わいのあるものとするため、開園イベントに係る備品等の準備・撤去やイベント運営とともに、記念品、チラシ、パンフレットの製作等必要な業務を委託する。		
随 意 契 約 と し た 理 由	・ 根拠法令 地方自治法施行令第167条の2第1項第5号 「緊急の必要により競争入札に付することができないとき」 ・ 随契理由 中央公園工事の工期は当初 1 2 月末であったが、短縮することができ 1 0 月に完成の運びとなった。当初計画では 1 月に住民周知と開園イベントを予定していたが、完成から開園まで使用しない期間が生じ、「防災公園」の機能を有する当該公園の一定期間の利用ができないことは望ましくないため、時機を失することなく速やかに供用開始を行うべく、円滑に対応でき早期に業務体制がとれる業者と随意契約を行ったもの。		
契 約 経 過	・ 見積依頼 令和5年9月19日 依頼者数 3 者 ・ 見積徴取 令和5年10月3日 見積者数 1 者 ・ 予定価格 ████████ 円（税込）【非公表】 ・ 最低制限価格 ██████ 【非公表】 ・ 業者選定理由 随意契約とした理由のとおり業者を選定		
契 約 業 者 名	株式会社 ケービーエス京都プロジェクト		
契 約 金 額	1, 864, 258 円	落 札 率	██████ %

業 務 仕 様 書

1. 委託業務名

宇治田原中央公園開園イベント会場設営等業務

2. 業務概要

○日 時 : 開園イベント 令和 5 年 11 月 26 日 (日) 午前 10 時～午後 3 時

【第 1 部】オープニングイベント (30 分程度)

園内視察 (30 分程度)

【第 2 部】賑わいイベント (午前 11 時 15 分～午後 3 時)

準備 前日及び当日に実施

撤収 イベント終了後に実施

※一部オープニングイベント終了後に実施

○場 所 : 宇治田原中央公園内

宇治田原町大字立川小字坂口内 (役場庁舎横)

○業務内容 : ①開通式に係る備品等を調達し、会場設営及び撤去を行う。

②開園イベントで配布する記念品を製作する。

③広報及び会場内で配布するチラシ、パンフレットを作成する。

○進行内容 : 【第 1 部】

開式→式辞→祝辞→来賓紹介→くす玉開披→閉会→園内視察

【第 2 部】

公園内及びステージ上でのイベント

ハート型の芝生が魅力的！

令和5年

11月26日(日)

11時15分

一般
開園

宇治田原 中央公園 オープン

11時15分から、
マルシェやステージイベントなど
たくさん行おうよ！



当日は、マルシェや防災施設展示など様々な催しものを実施します。

※雨天時の場合は、中止等一部内容を変更する場合があります。

宇治田原中央公園

宇治田原町大字
立川小字坂口地内
(役場庁舎横)


お問い合わせ・
送迎バス予約先

宇治田原町役場まちづくり推進課

電話番号

0774-88-6616

※駐車台数に限りがありますので、あらかじめご了承ください。
※送迎バス(事前予約制)をご利用ください。
詳しくは、お問い合わせください。

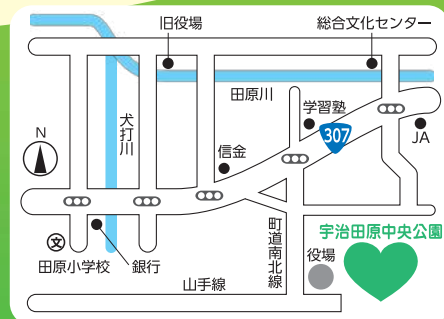

開園イベント PICK UP !

元気っ子ダンスショー

園児が元気いっぱいのダンスを披露します。

うぐいす宇治田原幼稚園

時間 11:30~

場所 ステージ



町立保育所

時間 13:30~

場所 芝生広場内

ヴィオラ奏者 中田美穂さん

開園記念コンサート

宇治田原町にお住まいの中田美穂さんによるオープニングコンサート。

素敵な曲が盛りだくさんです。

時間 12:15~

場所 ステージ



ふわふわ遊具で遊ぼう

無料

いっぱい飛び跳ねて遊んでください。

時間 11:15~15:00

場所 遊具広場前

※3歳以下は、保護者の付き添いが必要




学んで安心! 災害食一口試食会

町食生活改善推進員協議会さんがお手軽にできる災害食の作り方を実演し、試食会を行います。

時間 13:00~

場所 ステージ横かまどベンチ

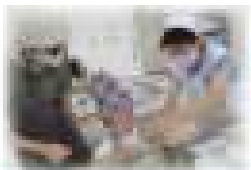

景品も当たる! ウォーキングイベント

イベント参加者先着100名様に参加賞をプレゼント。ノルディックウォーキングを体験された方には豪華景品が当たるチャンスがあります。その他、ウォーキング講座や無料足型測定も実施します。

受付時間 11:15~13:30



防災施設展示や子育て支援センター休日開放、事前予約制のボールふれあいイベントも実施します


マルシェ・飲食ブース (協力:21お茶のふるさと塾・奥山田考房)

11:15~15:00

マルシェ


工関kinoko

木のぬくもりを味わおう

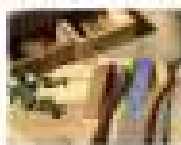


里山保育園やまのうし

おはようございます

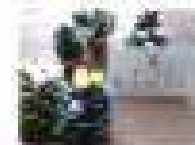

glas farbe

ガラスアートアクセサリーなど

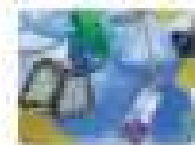

ChaCha

アライズドフラワー




宇治田原におもてなし
笑顔をつくろう準備室

笑顔ワークショップ



子どもマルシェ


お楽しみ

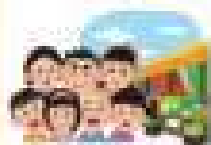

飲食ブース

徳之庄

お茶のふるさと塾

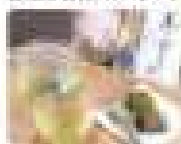


徳之庄

お茶のふるさと塾



お茶のふるさと塾

お茶のふるさと塾

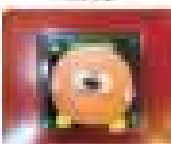

パレットグリーン

ウォーターゲル



ほっこりーん

お茶のふるさと塾



奥山田考房

お茶のふるさと塾



別記第 6 号様式（第 5 条関係）

抽出案件説明書（指名競争入札）

担当課： 社会教育課

付番 ⑤

整理 番号	測コ-2
----------	------

工 事 等 名	宇治田原町立宇治田原児童育成施設設計業務 （不落）		
工 事 等 概 要	宇治田原児童育成施設の増設整備に係る設計業務を委託する。 ・業務概要 実施設計（平屋建、延床面積100m ² 程度、別棟新築）		
指 名 業 者 数	10 町外業者10者		
指 名 業 者 選 定 理 由	業務内容、規模等を考慮し、以下のとおり要件を設定した。 ・令和4・5年度宇治田原町指名競争入札参加資格者名簿（測量・建設コンサルタント等）に登録されていること。 ・京都府内に本社（本店）があること。 ・建築関係建設コンサルタント業務の建築一般を希望業種としており、実績等を考慮する。		
入 札 経 過	別紙のとおり		
契 約 業 者 名	（不落）		
契 約 金 額	— 円	落 札 率	— %

設計施設概要

1. 施設名称 宇治田原町立宇治田原児童育成施設
2. 敷地の場所 京都府綴喜郡宇治田原町大字岩山小字丸山 地内
3. 施設用途 福祉・厚生施設（放課後児童健全育成施設）
4. 設計と条件

(1) 敷地の条件

- 1) 敷地の面積（約 2, 980 m²）
- 2) 用途地域及び地区の指定（該当する地域・地区は「○」印で示す。）
 - ・第一種住居地域
 - ・防火地域（防火・準防火・法 22 条）
 - ・歴史的風土（特別）保全地区
 - ・風致地区（第 1・2・3・4・5 種）
 - ・風致地区特別修景地域
 - ・宅地造成工事規制区域
 - ・埋蔵文化財包蔵地
 - ・眺望景観（眺望空間・近景デザイン・遠景デザイン）
 - ・高度地区 1 種
 - ・保安林

(2) 施設の条件

- 1) 施設の延べ面積 約 100 m²
- 2) 主要構造 軽量鉄骨造
- 3) 耐震安全性の分類

「官庁施設の総合耐震・対津波計画基準」による耐震安全性の分類は次のとおりとする。

 - ・構造体 III 類
 - ・建築非構造部材 B 類
 - ・建築設備 乙類

(3) 工事の条件

- 1) 予定工事費 30, 000 千円 以内
- 2) 予定工期 令和 6 年 4 月～令和 6 年 9 月


5. 設計上の留意点

本施設の設計に当たっては、以下の事項を十分検討した設計とすること

- 1) 建物構造は、軽量鉄骨構造（いわゆる「プレハブ」又は「ユニットハウス」）の 1 階建てとすること
- 2) 地震発生後も建物などが損傷することなく使用できるよう十分な耐震性能を備えた建物構造とすること
- 3) 所要室等

室名	面積	備考
保育室 (1 室)	66 m ² 以上	・定員を 40 人とし、児童 1 人あたり 1.65 m ² 以上を確保する。 (ロッカー等を除いた有効面積) ・ロッカー (40 ブース程度)、整理棚、掃除用具入れ等の家具を配置するスペースを確保する。
支援員室	適宜	
トイレ	適宜	・男女 2 箇所を設ける。
手洗い場	適宜	・蛇口は 2～3 箇所程度とする。
玄関	適宜	・室外に下駄箱を 4 5 人分程度設ける。

- ・設備、機器等は、イニシャルコスト、ランニングコストなどのライフサイクルコストを考慮し計画すること。また、将来的に更新が容易なものとすること
- ・ユニバーサルデザインに配慮すること
- ・主要設備機器については、豪雨時に浸水被害が生じることがない配置計画とすること
- ・まるやま交流館と屋根でつながる外部空間（渡り廊下）を設け、相互利用できる動線を確保すること

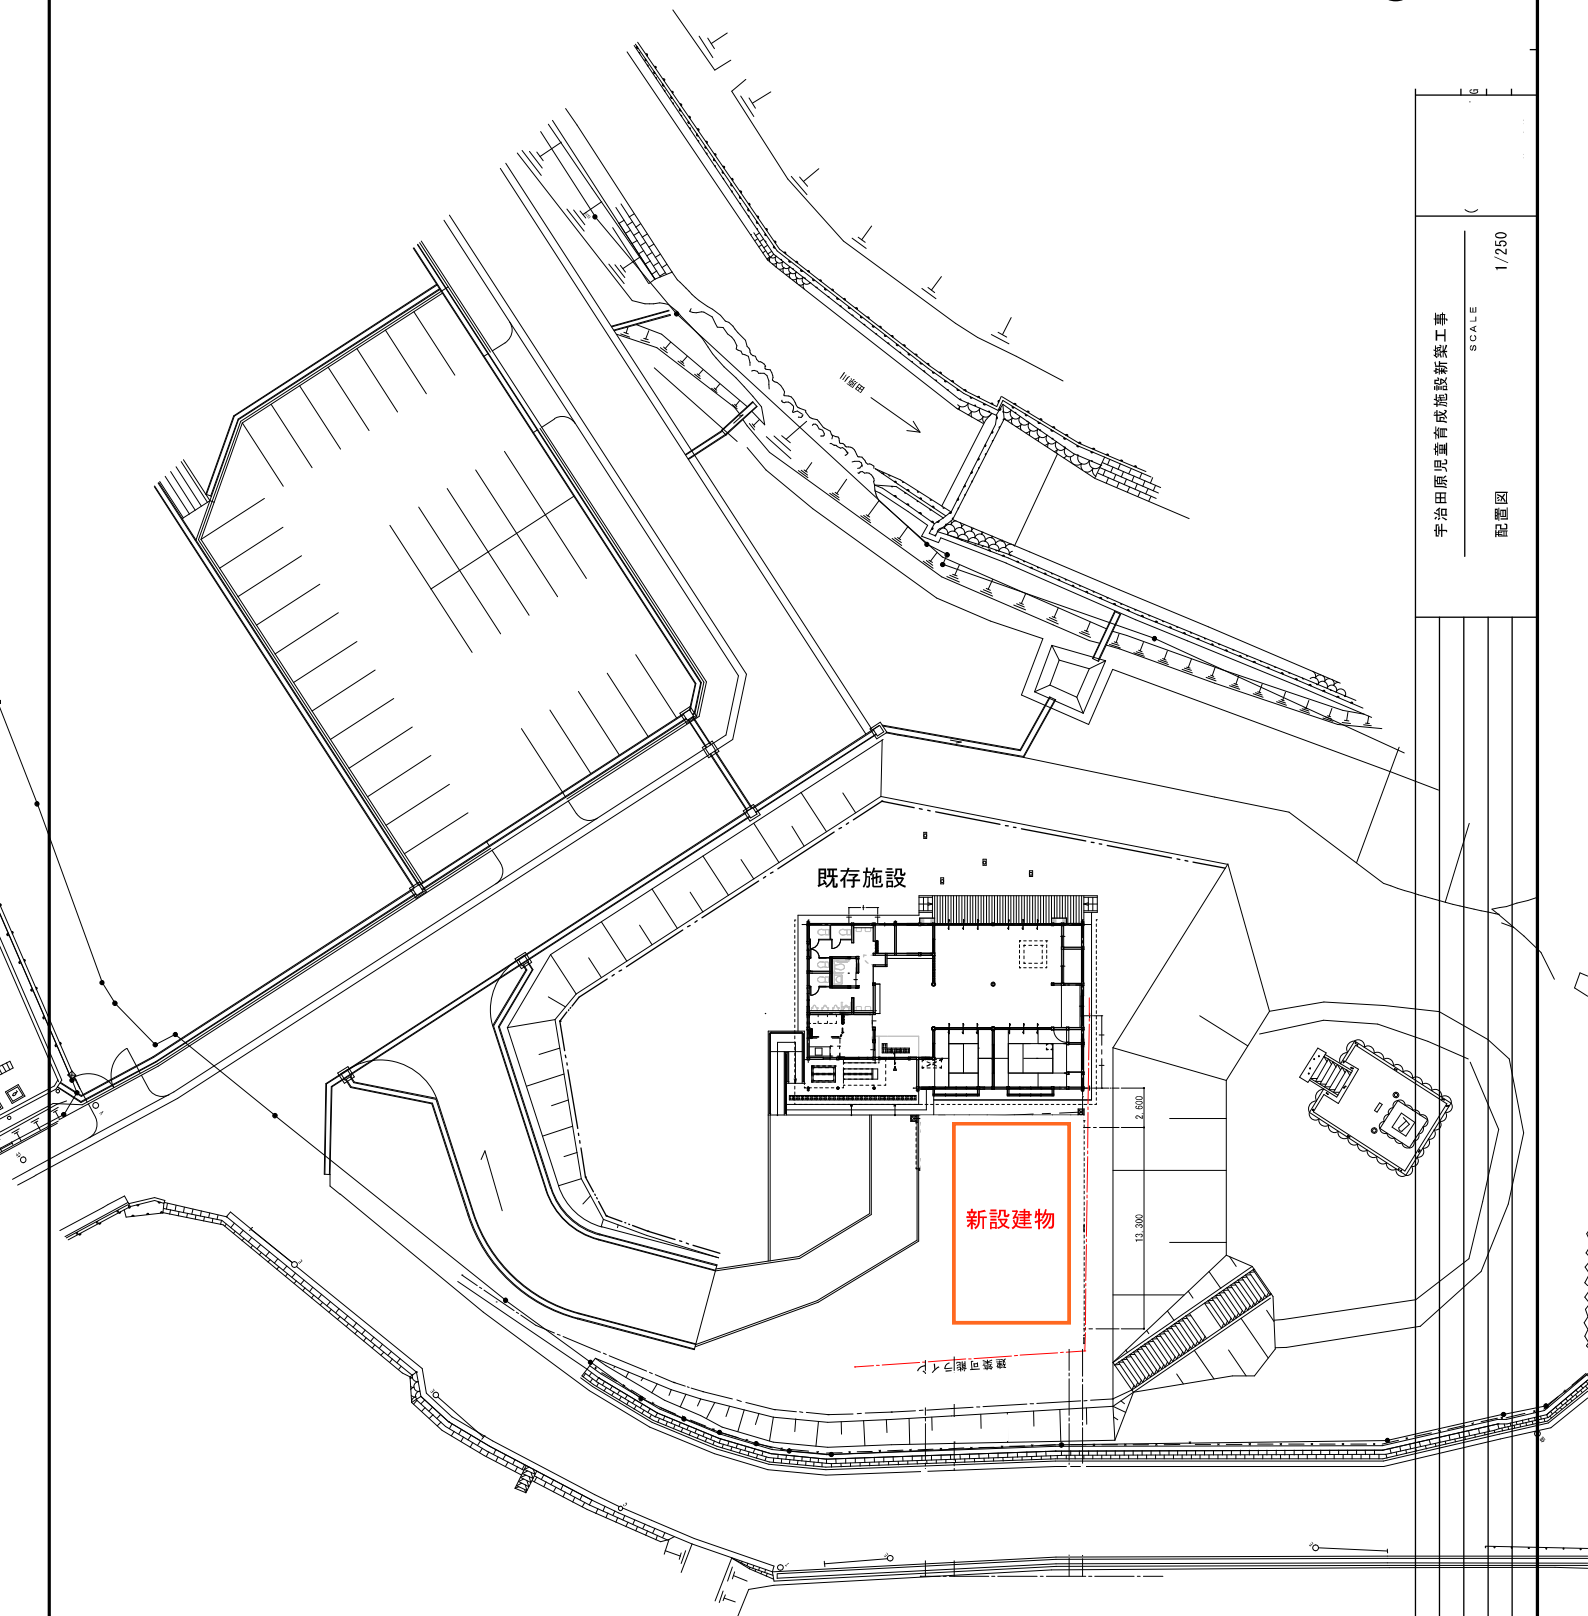

宇治田原児童育成施設新築工事

SCALE

1/250

配置図

調達案件番号
0013202301000101

調達案件名称
宇治田原町立宇治田原児童育成施設設計業務

担当者
野田 泰生

発注機関
社会教育課 宇治田原町

開札執行日時
令和05年12月28日 14時04分

入札結果	取止め		
理由	予定価格に達しなかったため		
契約保証金金額	円(税抜き)		
	円(税抜き)		
契約期日			
着手期日			
備考			
執行担当	執行担当者名:立原 信子		14:46:47
	立会担当者名:岡崎 貴子		14:46:47

予定価格		円(税抜き)
		円(税抜き)

最新更新日時2024.05.10 13:50

番号	業者名称	第1回入札金額	第2回入札金額	予定価格 以下	基準価格 以上	調査実施	落札者	摘要
1	(株)三宅建築事務所	3,200,000			—			辞退
2	(株)日匠設計	3,700,000	3,170,000		—			失格
3	(株)山崎設計	辞退						
4	(株)国原技術	辞退						
5	(株)住建設計	辞退						
6	(株)コム・キューブ	辞退						
7	(株)ノム建築設計室	辞退						
8	(株)中村設計	辞退						
9	(株)内藤建築事務所	辞退						
10	(株)地域計画建築研究所 (不着)							

別記第 7 号様式（第 5 条関係）

抽出案件説明書（随意契約）

担当課： 社会教育課

付番 ⑥

整理 番号	測コ-3
----------	------

工 事 等 名	宇治田原町立宇治田原児童育成施設設計業務		
工 事 等 概 要	宇治田原児童育成施設の増設整備に係る設計業務を委託する。 ・業務概要 実施設計（平屋建、延床面積100㎡程度、別棟新築）		
随 意 契 約 と し た 理 由	・根拠法令 地方自治法施行令第167条の2第1項第8号 「競争入札に付して入札者がいないとき、又は再度の入札に付し落札者がいない時」 ・随契理由 先の10者指名の入札において、2者の予定価格超過の応札しかなく、再度の入札では1者が辞退し、1者応札となったため、入札を中止し、不落となった。このため、2回目の応札があった者と協議、交渉を行い随意契約を行ったもの。		
契 約 経 過	・見積依頼 令和6年1月16日 依頼者数 1 者 ・見積徴取 令和6年1月22日 見積者数 1 者 ・予定価格 ■■■■■ 円（税込）【非公表】 ・最低制限価格 ■■■■【非公表】 ・業者選定理由 随意契約とした理由のとおり業者を選定		
契 約 業 者 名	株式会社 日匠設計		
契 約 金 額	2,112,000 円	落 札 率	■■■■ %

設計施設概要

1. 施設名称 宇治田原町立宇治田原児童育成施設
2. 敷地の場所 京都府綴喜郡宇治田原町大字岩山小字丸山 地内
3. 施設用途 福祉・厚生施設（放課後児童健全育成施設）
4. 設計と条件

(1) 敷地の条件

- 1) 敷地の面積（約 2, 980 m²）
- 2) 用途地域及び地区の指定（該当する地域・地区は「○」印で示す。）
 - ・第一種住居地域
 - ・防火地域（防火・準防火・法 22 条）
 - ・歴史的風土（特別）保全地区
 - ・風致地区（第 1・2・3・4・5 種）
 - ・風致地区特別修景地域
 - ・宅地造成工事規制区域
 - ・埋蔵文化財包蔵地
 - ・眺望景観（眺望空間・近景デザイン・遠景デザイン）
 - ・高度地区 1 種
 - ・保安林

(2) 施設の条件

- 1) 施設の延べ面積 約 100 m²
- 2) 主要構造 軽量鉄骨造
- 3) 耐震安全性の分類

「官庁施設の総合耐震・対津波計画基準」による耐震安全性の分類は次のとおりとする。

 - ・構造体 III 類
 - ・建築非構造部材 B 類
 - ・建築設備 乙類

(3) 工事の条件

- 1) 予定工事費 30, 000 千円 以内
- 2) 予定工期 令和 6 年 4 月～令和 6 年 9 月


5. 設計上の留意点

本施設の設計に当たっては、以下の事項を十分検討した設計とすること

- 1) 建物構造は、軽量鉄骨構造（いわゆる「プレハブ」又は「ユニットハウス」）の 1 階建てとすること
- 2) 地震発生後も建物などが損傷することなく使用できるよう十分な耐震性能を備えた建物構造とすること
- 3) 所要室等

室名	面積	備考
保育室 (1 室)	66 m ² 以上	・定員を 40 人とし、児童 1 人あたり 1.65 m ² 以上を確保する。 (ロッカー等を除いた有効面積) ・ロッカー (40 ブース程度)、整理棚、掃除用具入れ等の家具を配置するスペースを確保する。
支援員室	適宜	
トイレ	適宜	・男女 2 箇所を設ける。
手洗い場	適宜	・蛇口は 2～3 箇所程度とする。
玄関	適宜	・室外に下駄箱を 4 5 人分程度設ける。

- ・設備、機器等は、イニシャルコスト、ランニングコストなどのライフサイクルコストを考慮し計画すること。また、将来的に更新が容易なものとする
- ・ユニバーサルデザインに配慮すること
- ・主要設備機器については、豪雨時に浸水被害が生じることがない配置計画とすること
- ・まるやま交流館と屋根でつながる外部空間（渡り廊下）を設け、相互利用できる動線を確保すること

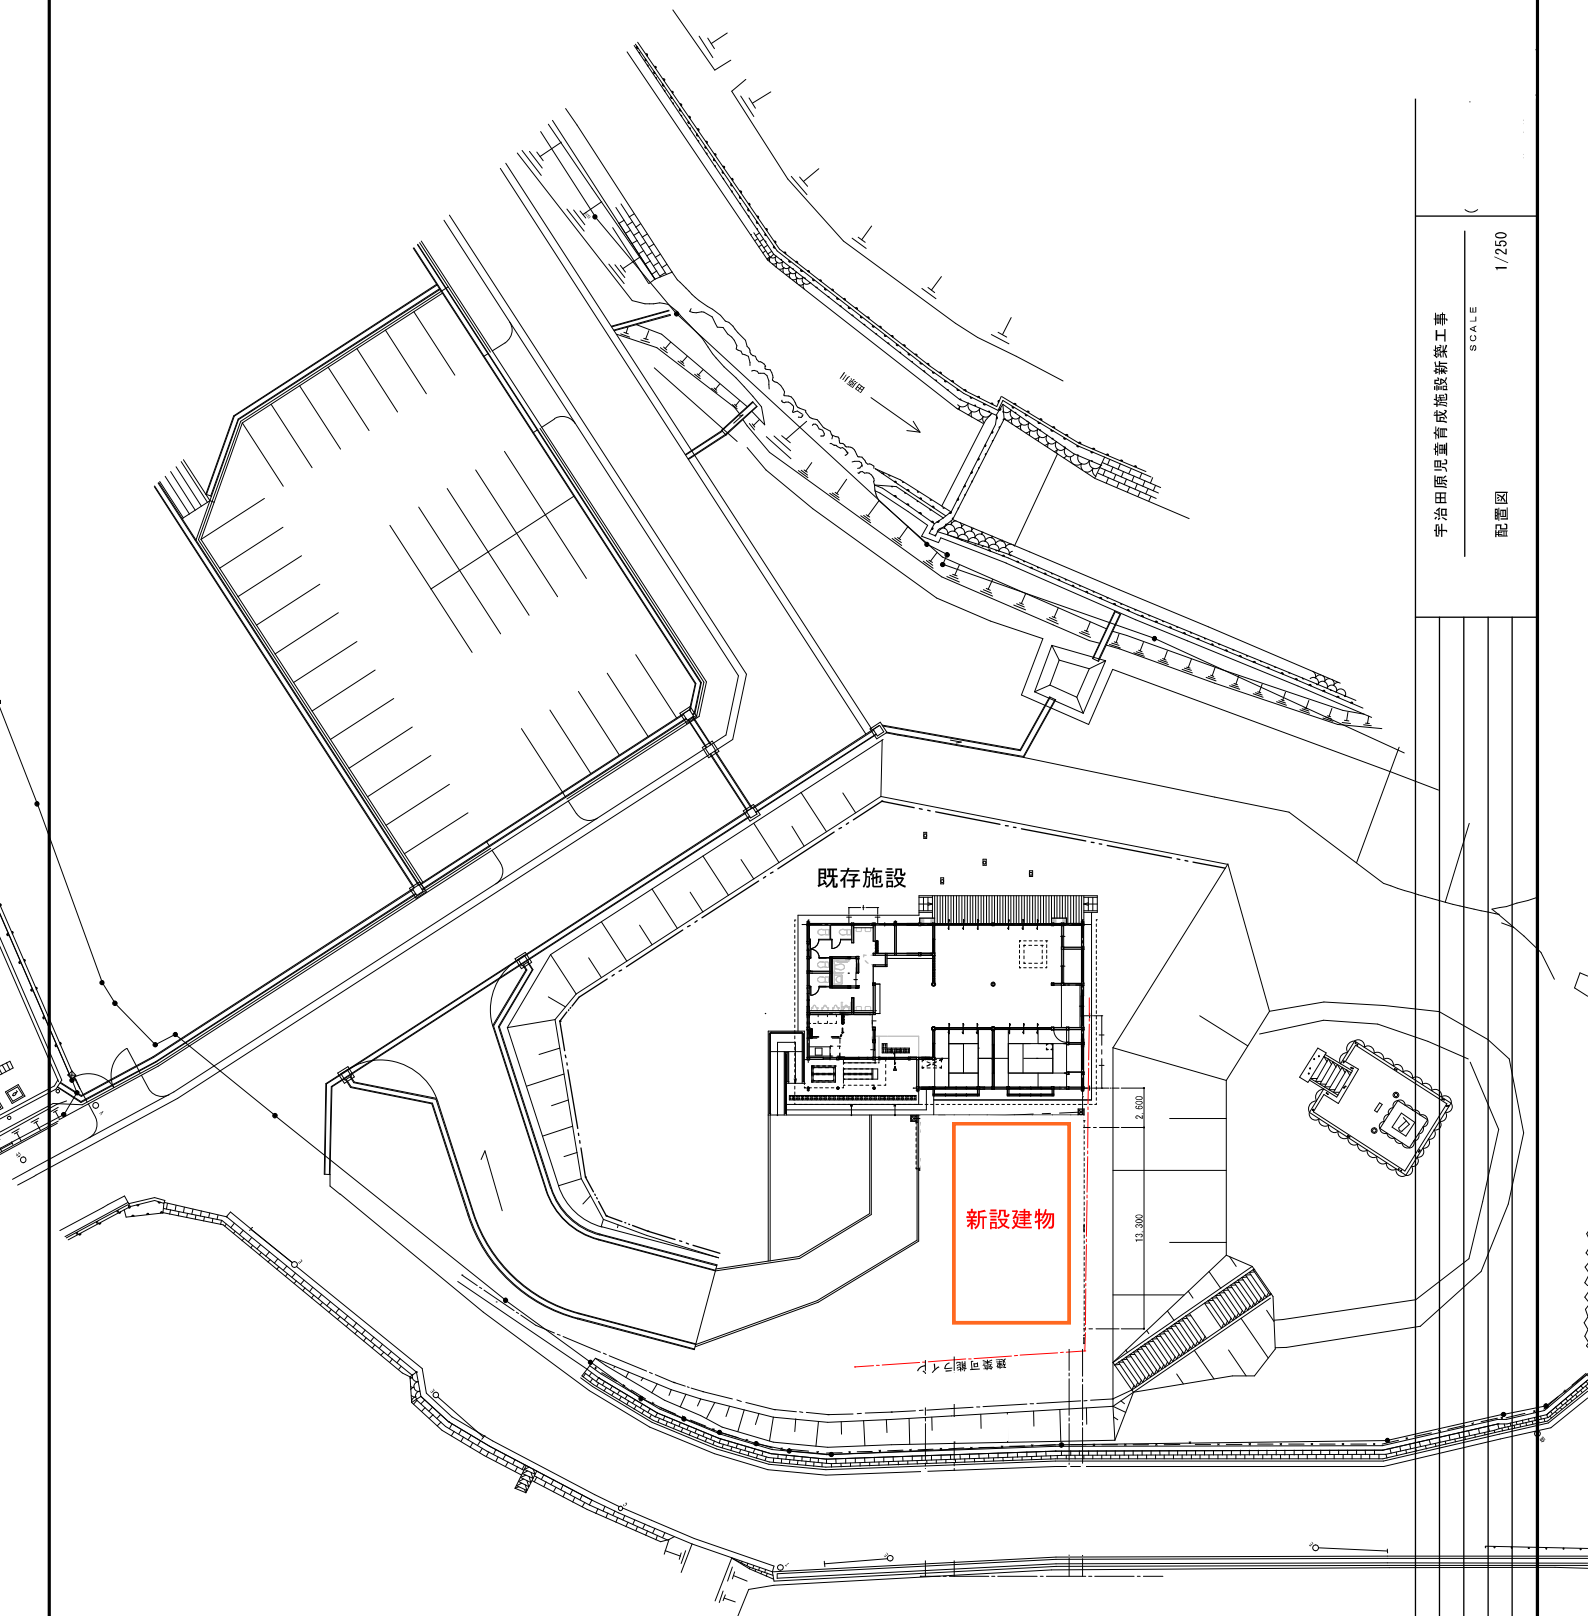

宇治田原児童育成施設新築工事

SCALE

1/250

配置図

別記第 6 号様式（第 5 条関係）


抽出案件説明書（指名競争入札）

担当課： 建設環境課

付番 ⑦

整理 番号	建設 - 8
----------	--------

工 事 等 名	道路・水路改修工事		
工 事 等 概 要	本工事は、住民の安全性・快適性を確保するため、町内区・自治会より改修等の要望のあった箇所について、緊急度等に基づき計画的に整備を行う「集落内生活道路改良事業」として実施した。 ・工事概要 町道 4 路線 道路側溝蓋改良工事 L=193.4m 既設コンクリート蓋取壊・撤去68枚、新設64枚、グレーチング蓋4枚 道路改良工事 L=8.0m 土留擁壁工8m、アスファルト舗装工8m		
指 名 業 者 数	9	町内業者 8者 町内委任業者 1者	
指 名 業 者 選 定 理 由	工事内容、工事規模及び設計金額を考慮し、以下のとおり要件を設定した。 ・許可の種類： 建設業法に規定する土木一式工事に係る特定若しくは一般建設業の許可を受けていること。 ・地域要件： 宇治田原町に本社（本店）又は委託先（3年以上実績）があること。 ・経審要件： 経営事項審査における土木一式工事の総合評点値が500点以上であること。 ・技術者要件： 2級以上の土木施工管理技術者を有すること。		
入 札 経 過	別紙のとおり		
契 約 業 者 名	株式会社 本田建設		
契 約 金 額	1,763,300 円	落 札 率	84.15 %

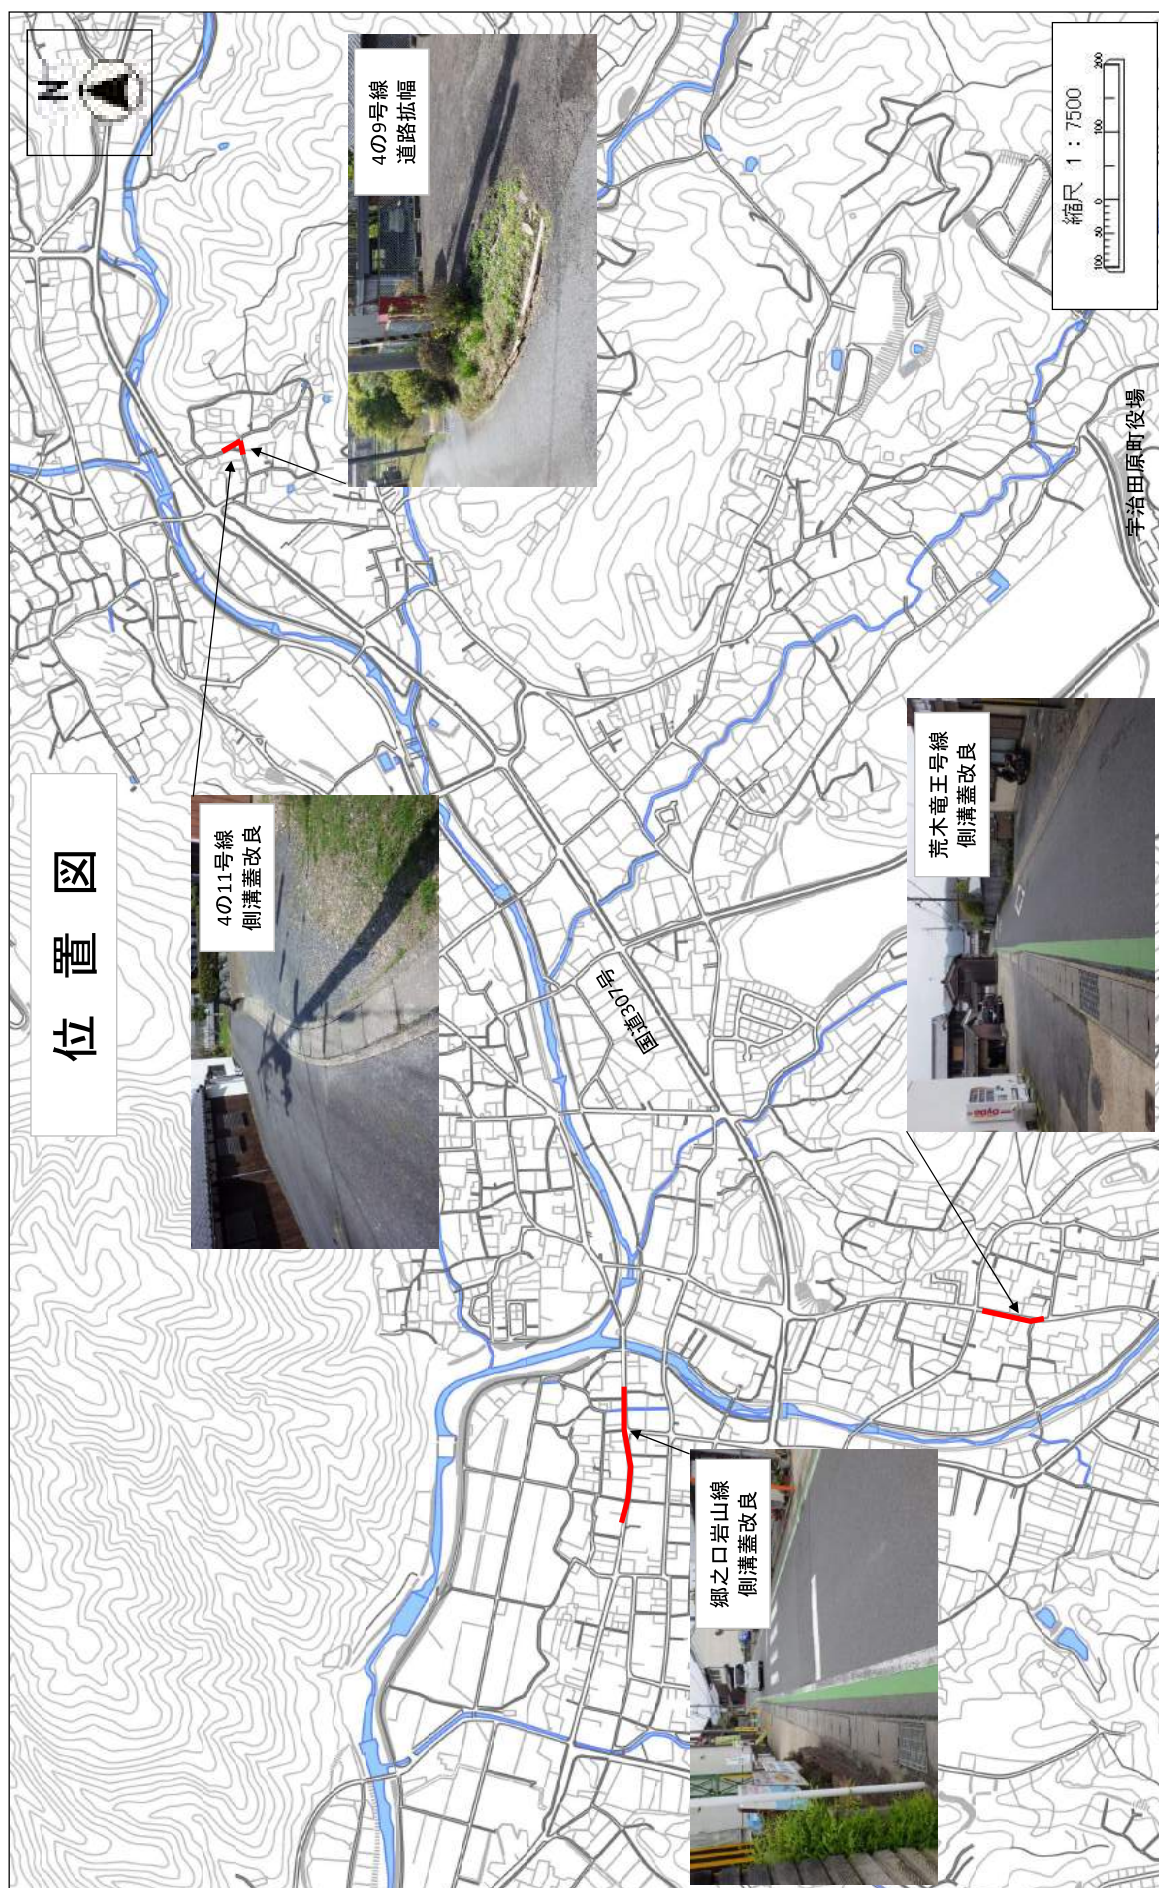

工事入札結果詳細情報

中止もしくは取止めの場合、「落札業者名」「落札金額」の項目はハイフン (-) で表示しています。
開札を執行していない場合、「開札執行日時」には開札予定日を表示しています。

案件情報	
案件番号	0007202301001501
調達機関(部局・事務所)	宇治田原町 建設環境課
案件名称	道路・水路改修工事
工事場所	綴喜郡宇治田原町内一円
入札方式	指名競争入札
種別	土木一式工事
工期	令和6年1月31日限り
予定価格(税込)	2,095,500 円 (入札書比較価格: 1,905,000 円)
最低制限価格(税込)	1,762,200 円 (入札書比較価格: 1,602,000 円)
紙・電子区分	電子入札
開札執行日時	令和5年11月29日 午前09時02分
落札業者名	(株) 本田建設
落札金額(税込)	1,763,300 円 (入札書記載金額: 1,603,000 円)
入札執行回数	1回
備考	

※入札の経過情報です。

経過情報			
No.	業者名称	入札金額1回目	摘要
1	(株) 本田建設	1,603,000円	落札
2	飯川組	1,610,000円	
3	にしででんき	1,610,000円	
4	(株) エスケーコーポレーション	1,652,000円	
5	(株) 山城造園	1,698,000円	
6	(株) イーグルテック	1,847,000円	
7	(株) 増田組	-	辞退
8	米田造園土木 (株)	-	辞退
9	(株) ナカタ	1,906,000円	予定価格超過

[入札結果一覧に戻る](#)

[トップページに戻る](#)

別記第 5 号様式（第 5 条関係）

抽出案件説明書（一般競争入札）

担当課： 建設環境課

付番 ⑧

整理 番号	建設 - 11
----------	---------

工 事 等 名	岩山立川線歩道整備工事（その 3）		
工 事 等 概 要	児童・生徒の通学路上における安全対策として歩道整備工事を実施した。 ・工事概要 アスファルト舗装工 1,346㎡ 路側帯防護柵工 136m 区画線工 385m 構造物撤去工 1式 調整工 1式		
入札参加資格及びその資格を設定した理由	工事内容、工事規模や設計金額を考慮し、以下のとおり要件を設定した。 ・許可の種類： 建設業法に規定する土木一式工事に係る特定若しくは一般建設業の許可を受けていること。 ・地域要件： 宇治田原町に本社（本店）又は委託先（3年以上実績）があること。 ・経審要件： 経営事項審査における土木一式工事の総合評定値が500点以上であること。 ・技術者要件： 自社と直接的かつ恒常的な雇用関係にあり、土木一式工事に係る監理技術者資格又は主任技術者資格を有する者を工事現場に配置できること。 ※入札参加可能業者数：10者		
申 込 業 者 数	6	入札参加資格があると認めた業者数	6
入札参加資格がないと認めた業者数とその理由	業者数： 0		
入 札 経 過	別紙のとおり		
契 約 業 者 名	株式会社 本田建設		
契 約 金 額	13,098,800 円	落 札 率	85.09 %



工事入札結果詳細情報

中止もしくは取止めの場合、「落札業者名」「落札金額」の項目はハイフン (-) で表示しています。
開札を執行していない場合、「開札執行日時」には開札予定日を表示しています。

案件情報	
案件番号	0007202301001401
調達機関(部局・事務所)	宇治田原町 建設環境課
案件名称	岩山立川線歩道整備工事（その3）
工事場所	綴喜郡宇治田原町大字岩山 地内
入札方式	一般競争入札
種別	土木一式工事
工期	令和6年3月25日
予定価格(税込)	15,394,500 円（入札書比較価格：13,995,000 円）
最低制限価格(税込)	13,030,600 円（入札書比較価格：11,846,000 円）
紙・電子区分	電子入札
開札執行日時	令和5年12月21日 午前09時05分
落札業者名	(株) 本田建設
落札金額(税込)	13,098,800 円（入札書記載金額：11,908,000 円）
入札執行回数	1回
備考	

※入札の経過情報です。

経過情報			
No.	業者名称	入札金額1回目	摘要
1	(株) 本田建設	11,908,000円	落札
2	(株) イーグルテック	11,917,000円	
3	(株) ナカタ	12,066,000円	
4	にしででんき	13,895,000円	
5	(株) エスケーコーポレーション	11,829,000円	失格
6	飯川組	11,830,000円	失格

[入札結果一覧に戻る](#)

[トップページへ戻る](#)

別記第 6 号様式（第 5 条関係）


抽出案件説明書（指名競争入札）


担当課：建設環境課

付番 ⑨

整理 番号	物そ - 6
----------	--------

工 事 等 名	東海自然歩道他道路維持業務		
工 事 等 概 要	東京都から大阪府を結ぶ全長1697.2 k mの長距離自然歩道のうち、京都府宇治田原町域内における当該道路及び他町道における道路維持管理業務を併せて実施した。 ・業務概要 側溝清掃		

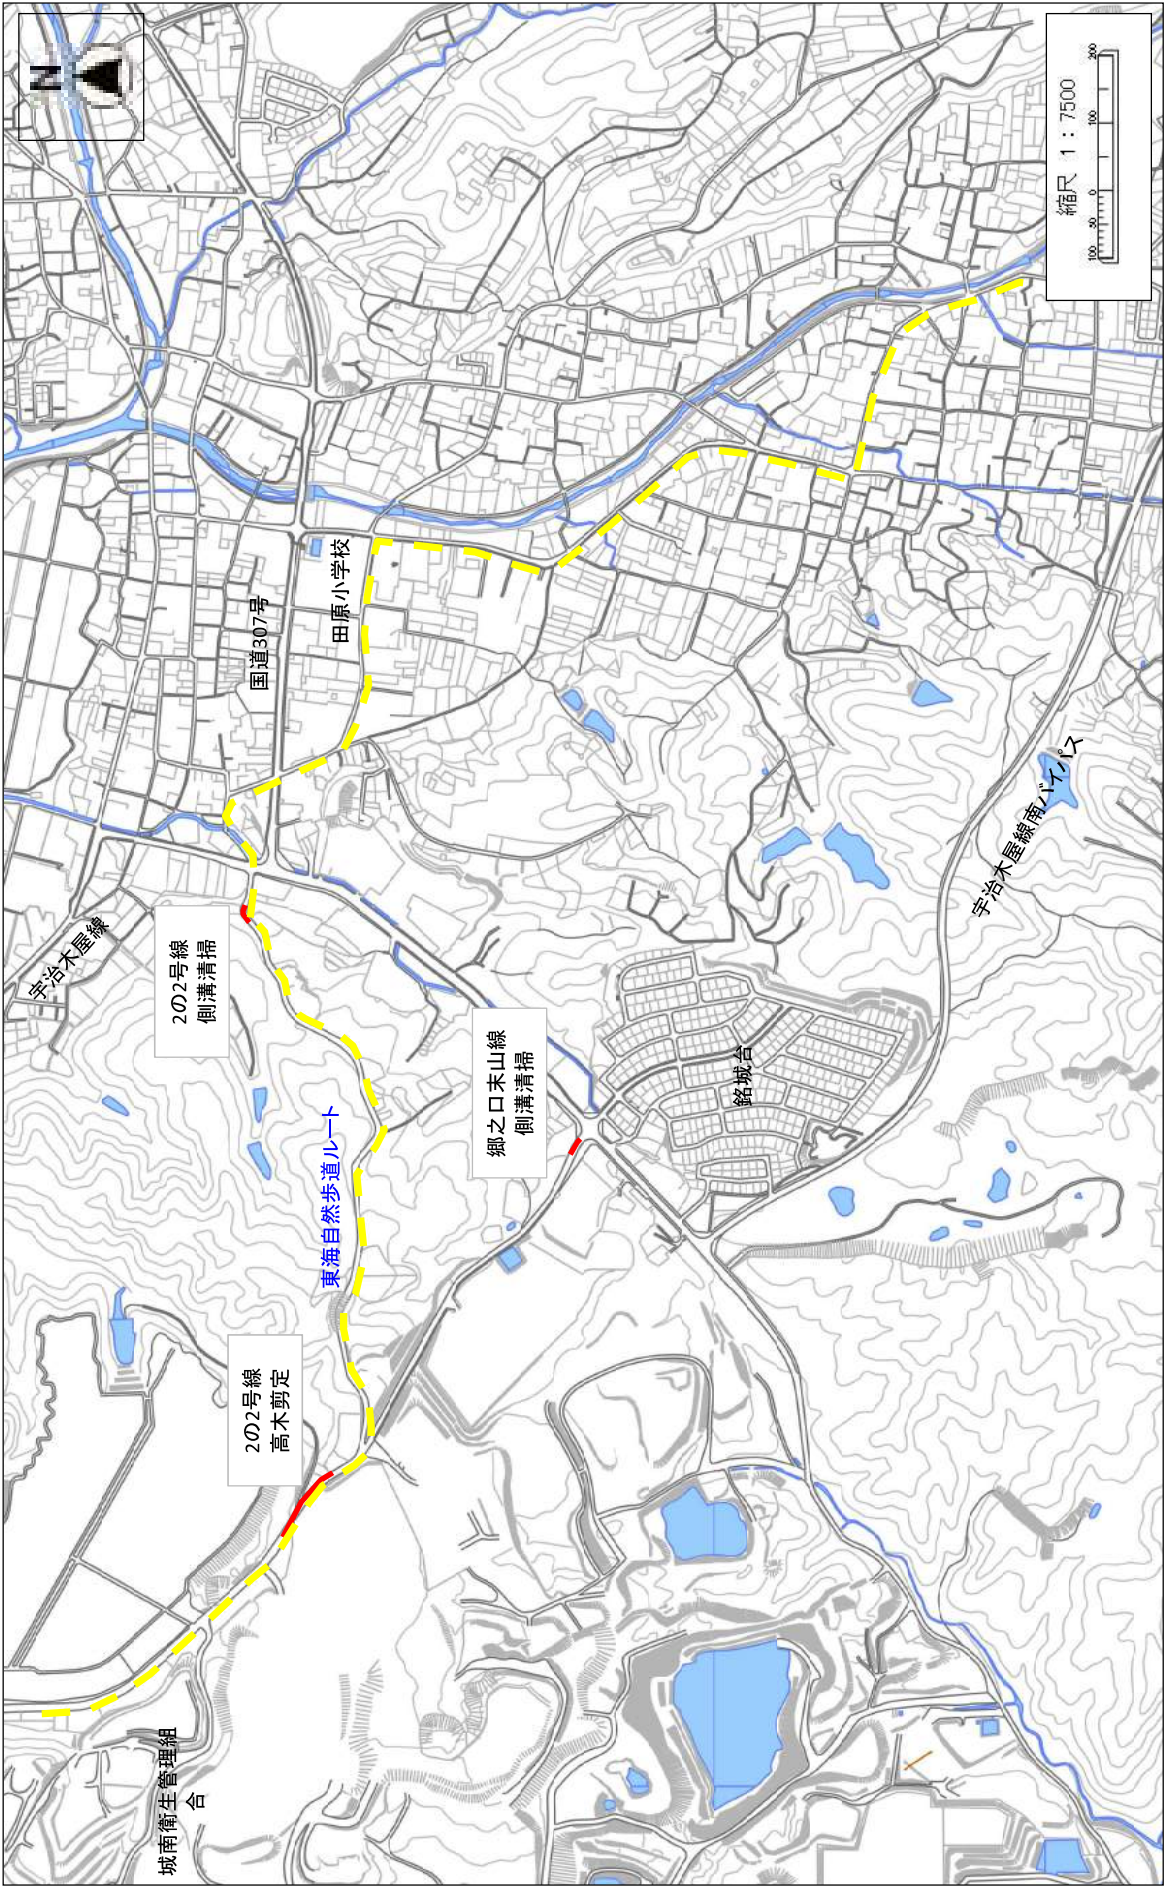

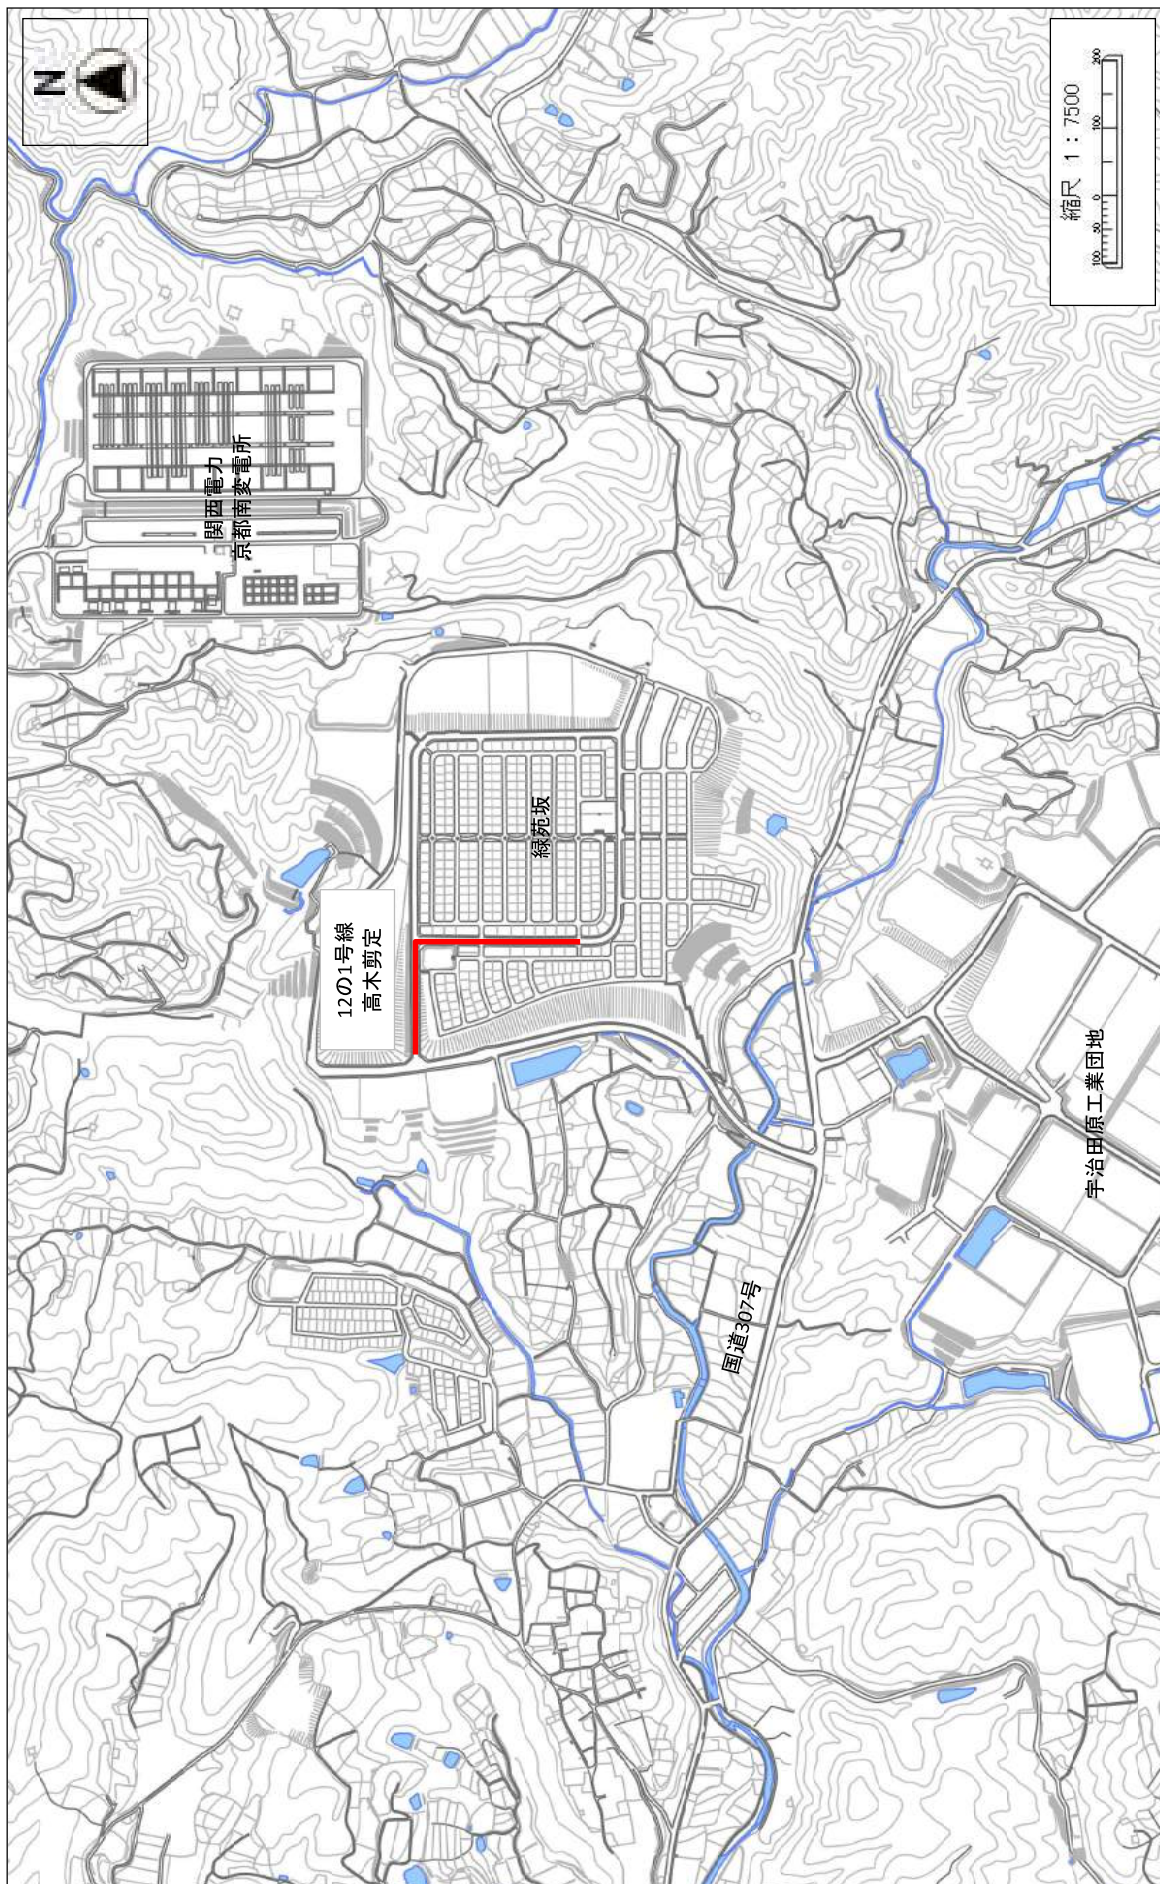

工事入札結果詳細情報

中止もしくは取止めの場合、「落札業者名」「落札金額」の項目はハイフン (-) で表示しています。

開札を執行していない場合、「開札執行日時」には開札予定日を表示しています。

案件情報	
案件番号	0007202302000201
調達機関(部局・事務所)	宇治田原町 建設環境課
案件名称	東海自然歩道他道路維持業務委託
工事場所	綴喜郡宇治田原町大字郷之口・緑苑坂地内
入札方式	指名競争入札
種別	土木一式工事
工期	令和 6 年 1 月 1 5 日限り
予定価格(税込)	■■■■■ 円 (入札書比較価格: ■■■■■ 円)
調査基準・最低制限価格なし	0 円 (入札書比較価格: 0 円)
紙・電子区分	電子入札
開札執行日時	令和5年10月20日 午前09時02分
落札業者名	(株) 山城造園
落札金額(税込)	968,000 円 (入札書記載金額: 880,000 円)
入札執行回数	1回
備考	

※入札の経過情報です。

経過情報			
No.	業者名称	入札金額1回目	摘要
1	(株) 山城造園	880,000円	落札
2	桂樹園	1,348,000円	
3	(株) 本田建設	1,458,000円	
4	米田造園土木(株)	1,600,000円	
5	(株) ナカタ	1,619,000円	
6	飯川組	1,619,000円	
7	にしででんき	-	辞退
8	(有)アクトムラカミ	-	入札書不着

[入札結果一覧に戻る](#)

[トップページへ戻る](#)